


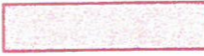
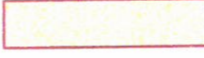

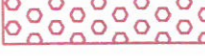












LEGENDA

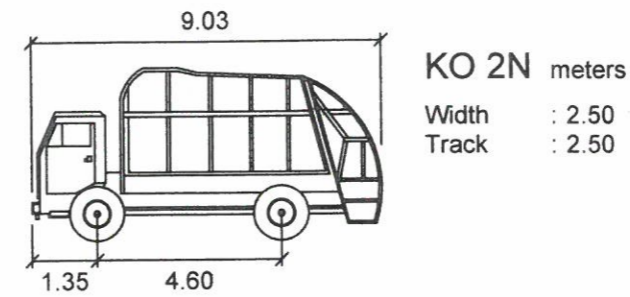-  HRANICE PARCEL KN
-  NOVÝ STAV
-  VÝHLEDOVÉ PŘIPOJENÍ KOMUNIKACE (NENÍ SOUČÁSTÍ STAVBY)
-  KOMUNIKACE ŽIVIČNÉ
-  CHODNÍKY A DLAŽBY
-  REKULTIVACE A TERÉNNÍ ÚPRAVY
-  RELIÉFNÍ DLAŽBA
-  ROZHLEDY
-  SVISLÉ DZ

PRŮJEZDOVÉ VOZIDLO



INŽENÝRSKÉ SÍŤ

-  NOVÉ VEDENÍ VO + LAMPY (NENÍ SOUČÁSTÍ STAVBY)
-  NADZEMNÍ NN
-  SLOUP NN + JISTÍCÍ LANO
-  VODOVOD
-  KANALIZACE
-  STL PLYNOVOD
-  PODZEMNÍ NN


Souřadnicový systém: JTSK
 Výškový systém: Bpv


C 3

Městský úřad Mikulov
 odbor stavební
 a životního prostředí
 -15-

Handwritten signature



	RYBÁK – PROJEKTOVÁNÍ STAVEB, spol. s r.o. Havlíčkova 139/25a, 602 00 Brno, IČO: 25 32 56 80, ISO 9001, č. certifikátu QMS-018-2004 tel.: 543 236 081, e-mail: rybak@rybak.cz, ID: ne2yj6f, www.rybak.cz	
	HLAVNÍ INŽENÝR PROJEKTU :	ING. VÍT RYBÁK
ZODPOVĚDNÝ PROJEKTANT :	ING. VÍT RYBÁK	
VYPRACOVAL :	ING. JIŘÍ BEDNAŘÍK	
KONTROLOVAL :	ING. LADISLAV ŠKŮREK	
KATASTR : Dolní Věstonice	OBCENÍ ÚŘAD : Dolní Věstonice	DATUM : X/2019
STAVEBNÍK : POD PÁLAVOU spol. s r.o.		SOUBOR : -
OBJEDNATEL : POD PÁLAVOU spol. s r.o.		REVIZE : AKT. 2020
AKCE :		MĚŘÍTKO : 1:100
		FORMÁT : 6 A4
POD PÁLAVOU – PŘÍJEZDOVÁ KOMUNIKACE		STUPEŇ : SOUPRAVA
		DŮR+DSP : 1
PŘÍLOHA : SITUACE STAVBY		Č. PŘÍLOHY : C3

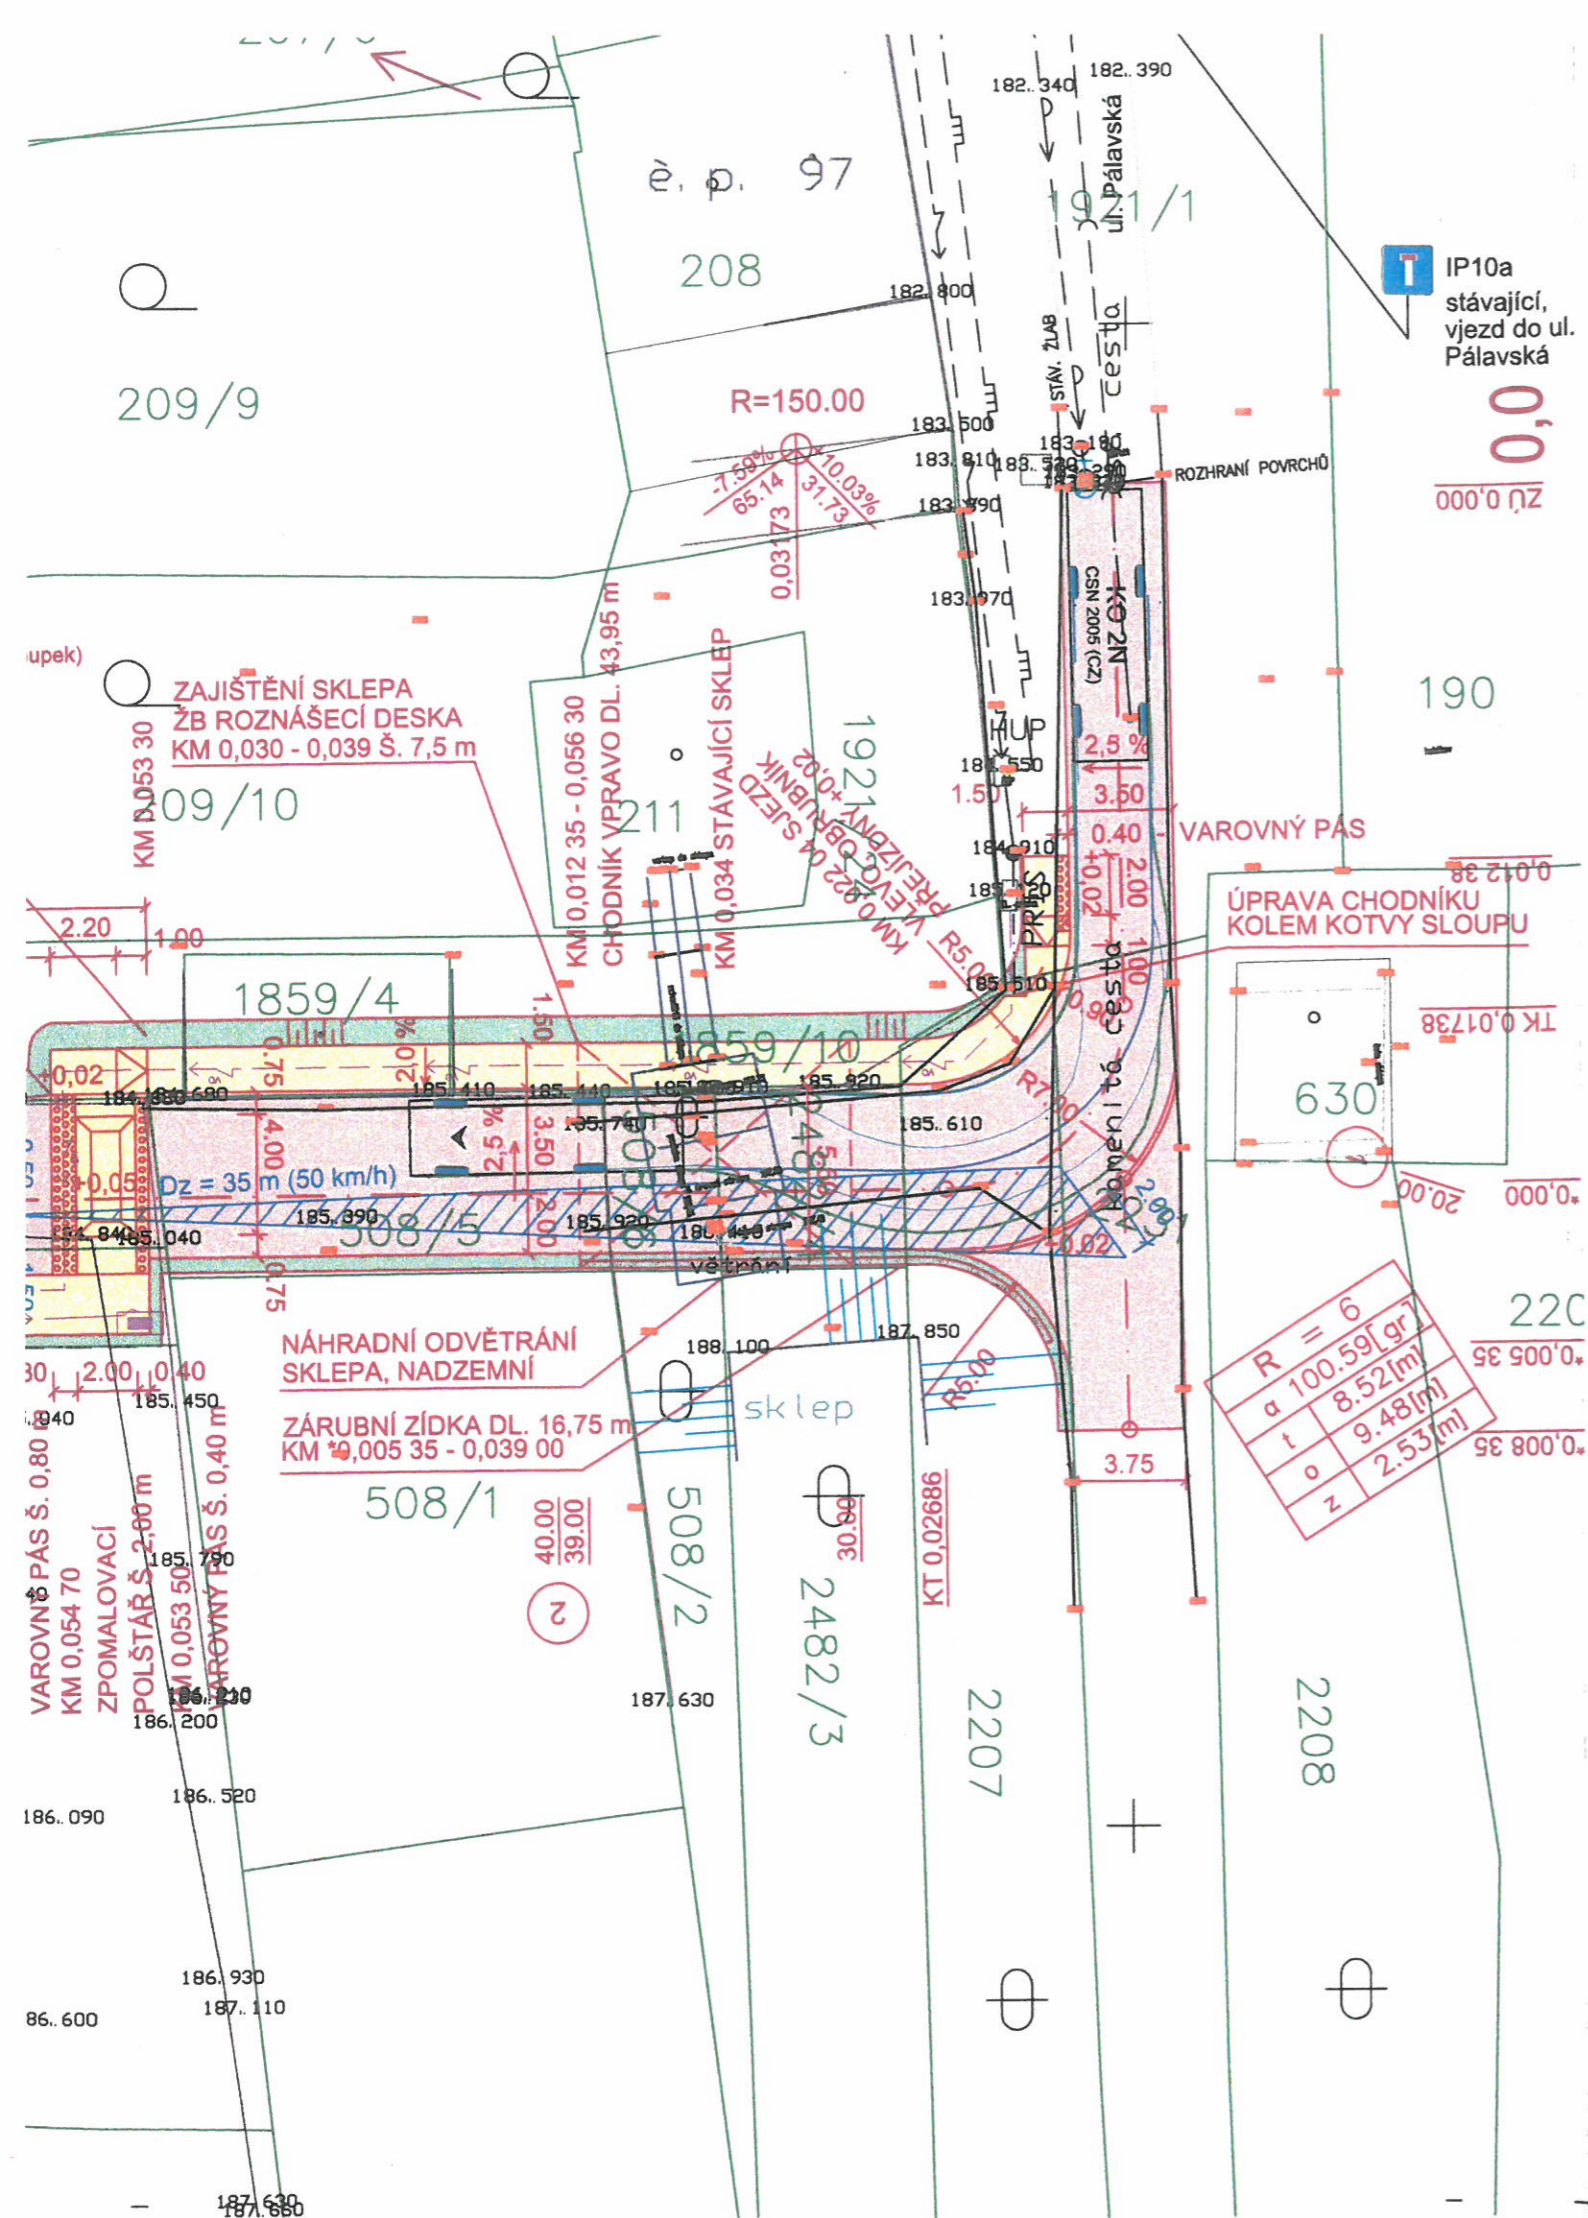

209/1

218

R=1000.00

-4.53%
136.17
-7.59%
65.14

nové DZ (jedn.)

IZ5a

IZ5b

227

226

224 179,70

222


220

216

215

213/1

178.510 178.960 179.000 179.410 180.040 180.770 181.580 182.020 182.510 183.070 183.590

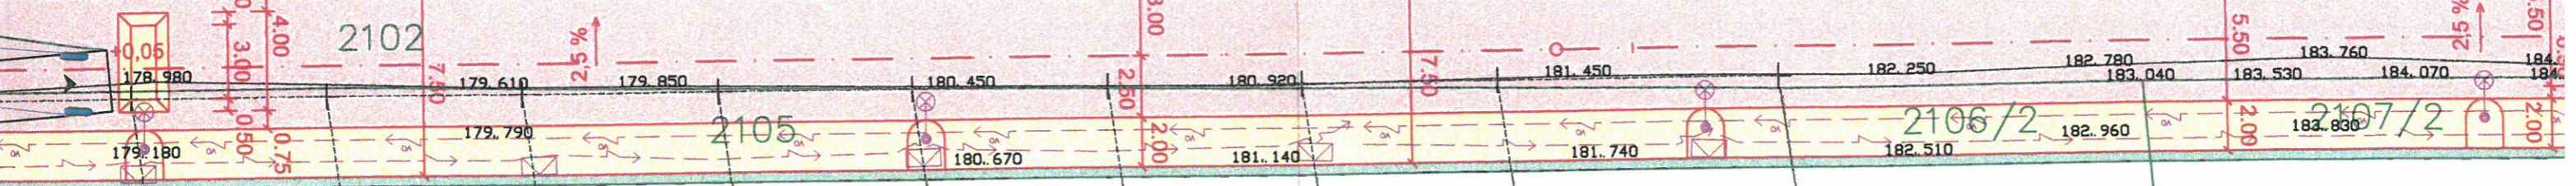

KM 0,053 30 - KM 0,232 30
PARKOVACÍ PRUH VLEVO DL. 179 m

VO4

VO3

VO2

VO1

183.390 183.900 184.510

60.00

40.00

20.00

00.00

80.00

60.00

8

7

9

5

4

3

KM 0,157 00
ZPOMALOVACÍ
POLSTAR

2122/3

2112

2113

2114

2115

2106/1

2107/1

2111

2101

2103


2104

184.700 184.950

185.010

Byček

Městský úřad Mikulov
odbor stavební
a životního prostředí

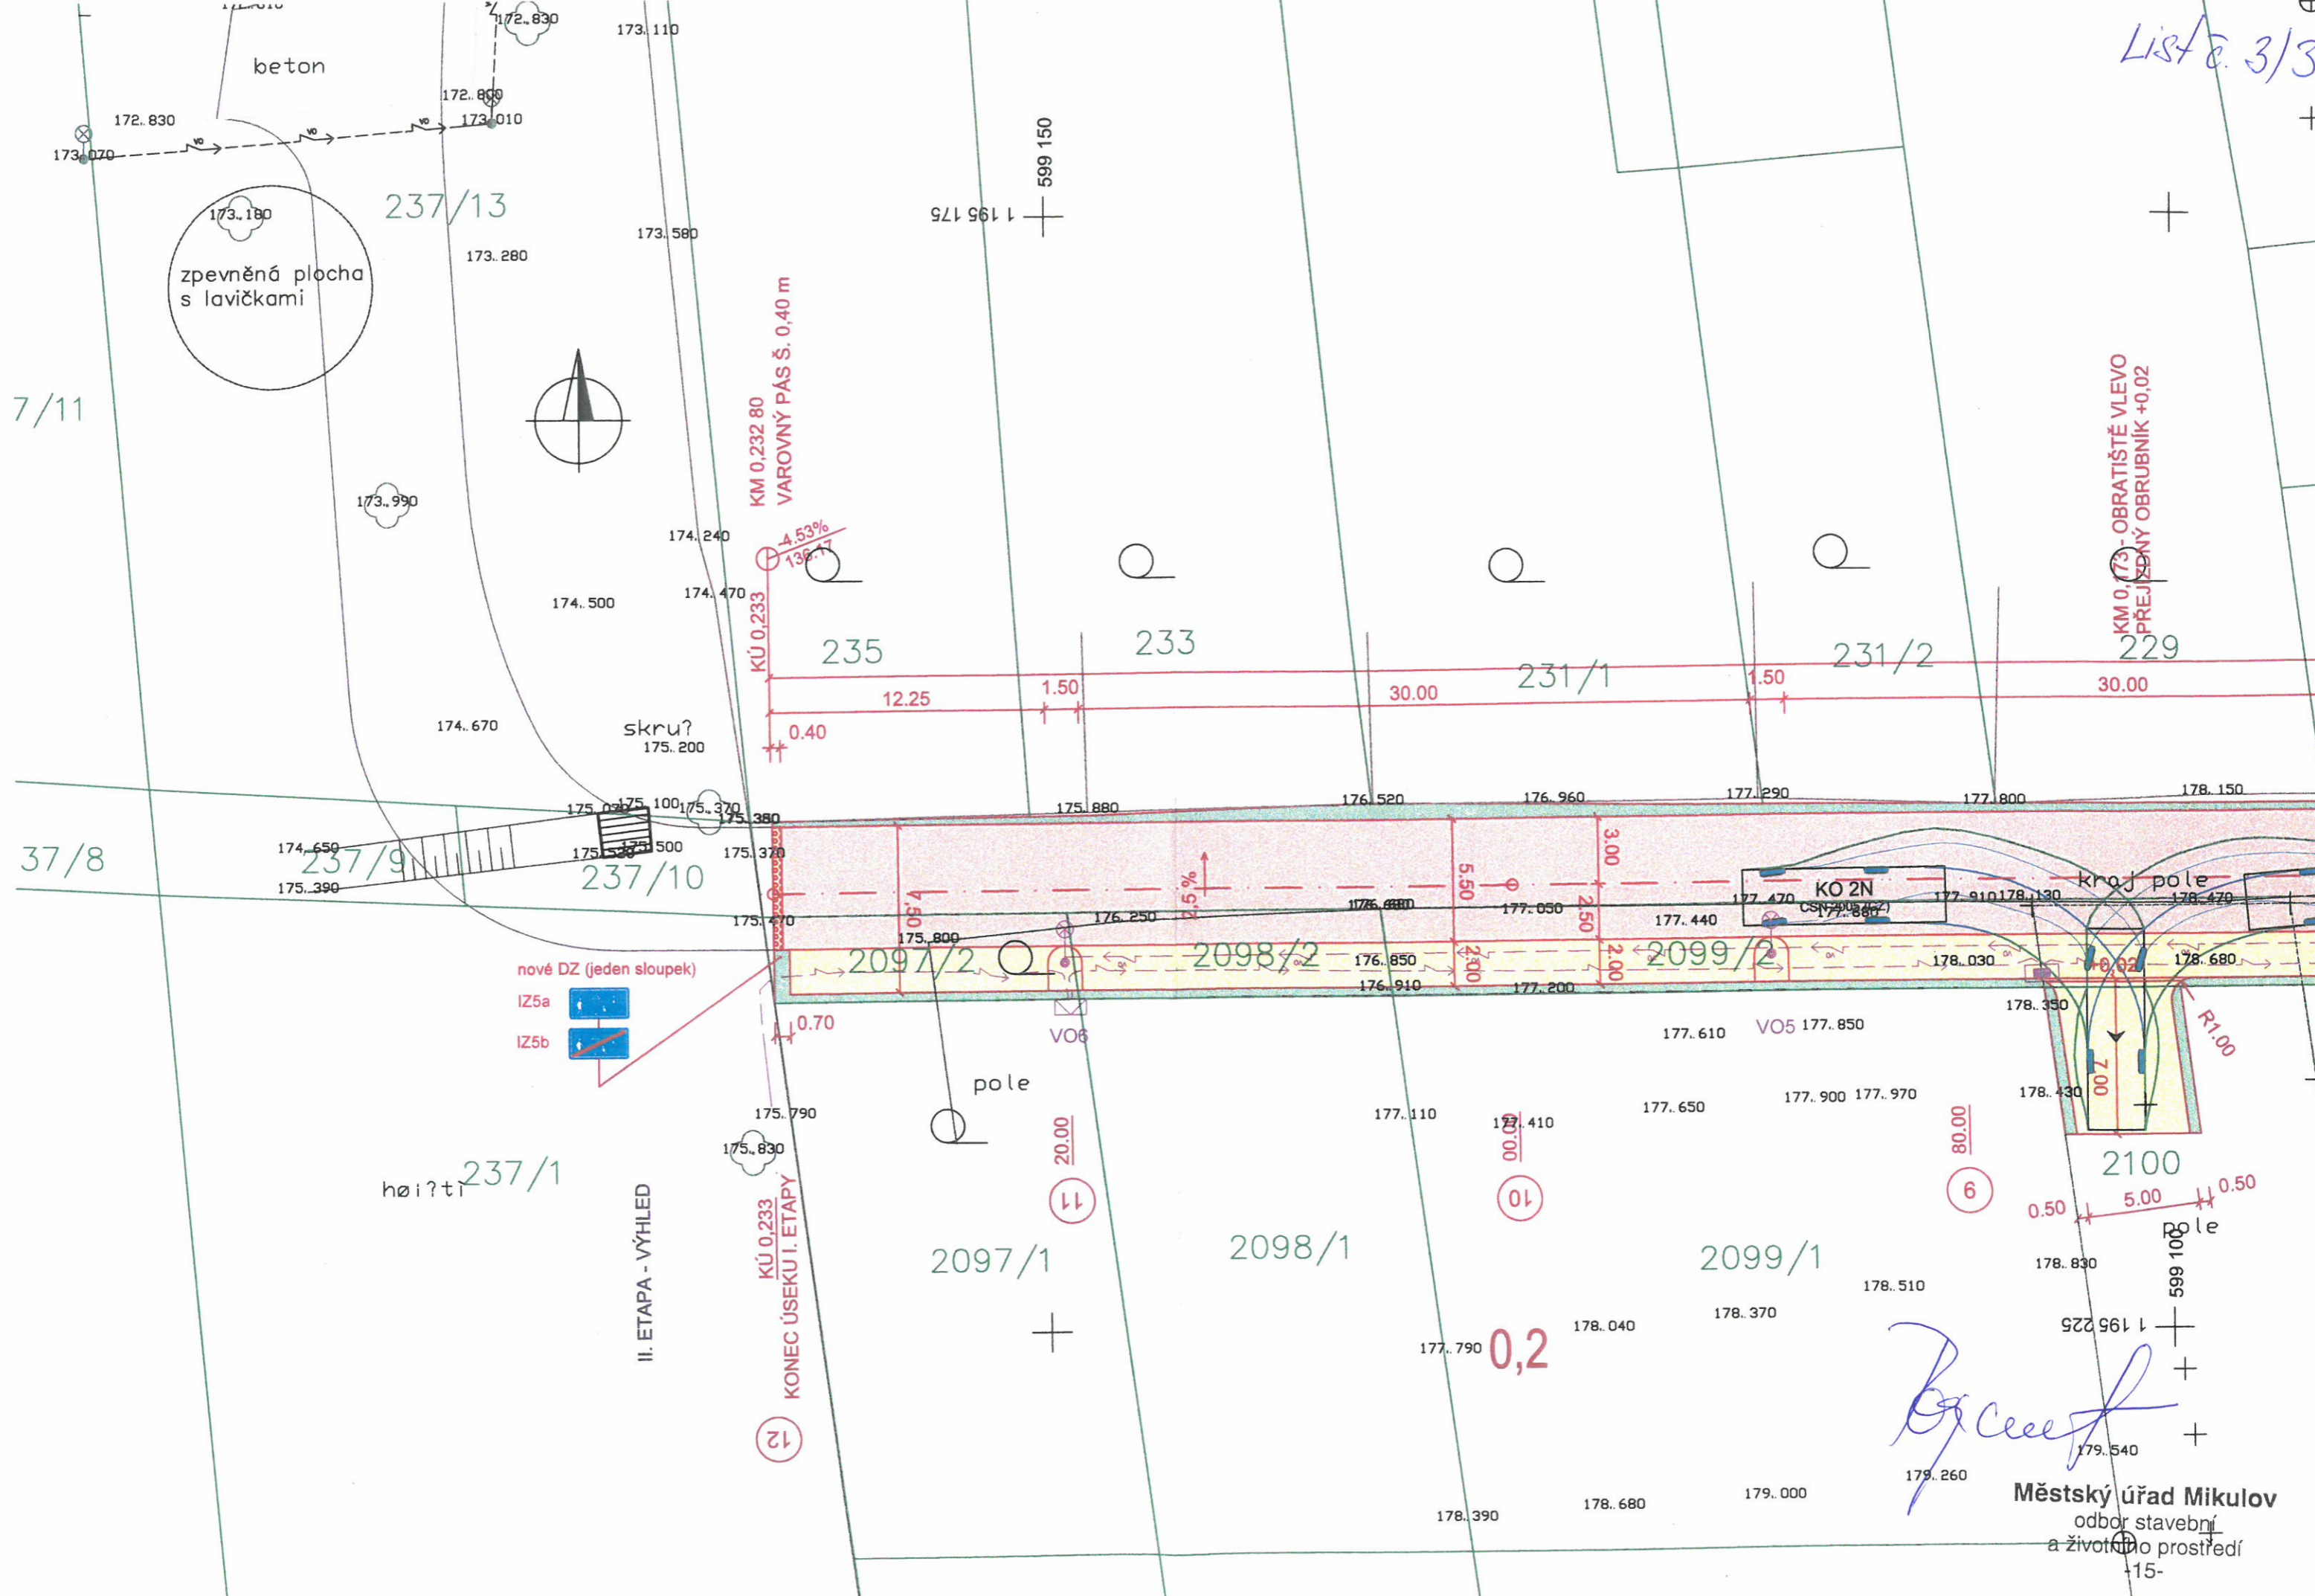

[Handwritten signature]