


SO 006 KANALIZAČNÍ STOKY DOLNÍ VĚSTONICE-I.ETAPA

ULOŽENÍ POTRUBÍ KANALIZAČNÍCH PŘÍPOJEK


MĚŘÍTKO 1:20

PŘÍČNÝ ŘEZ

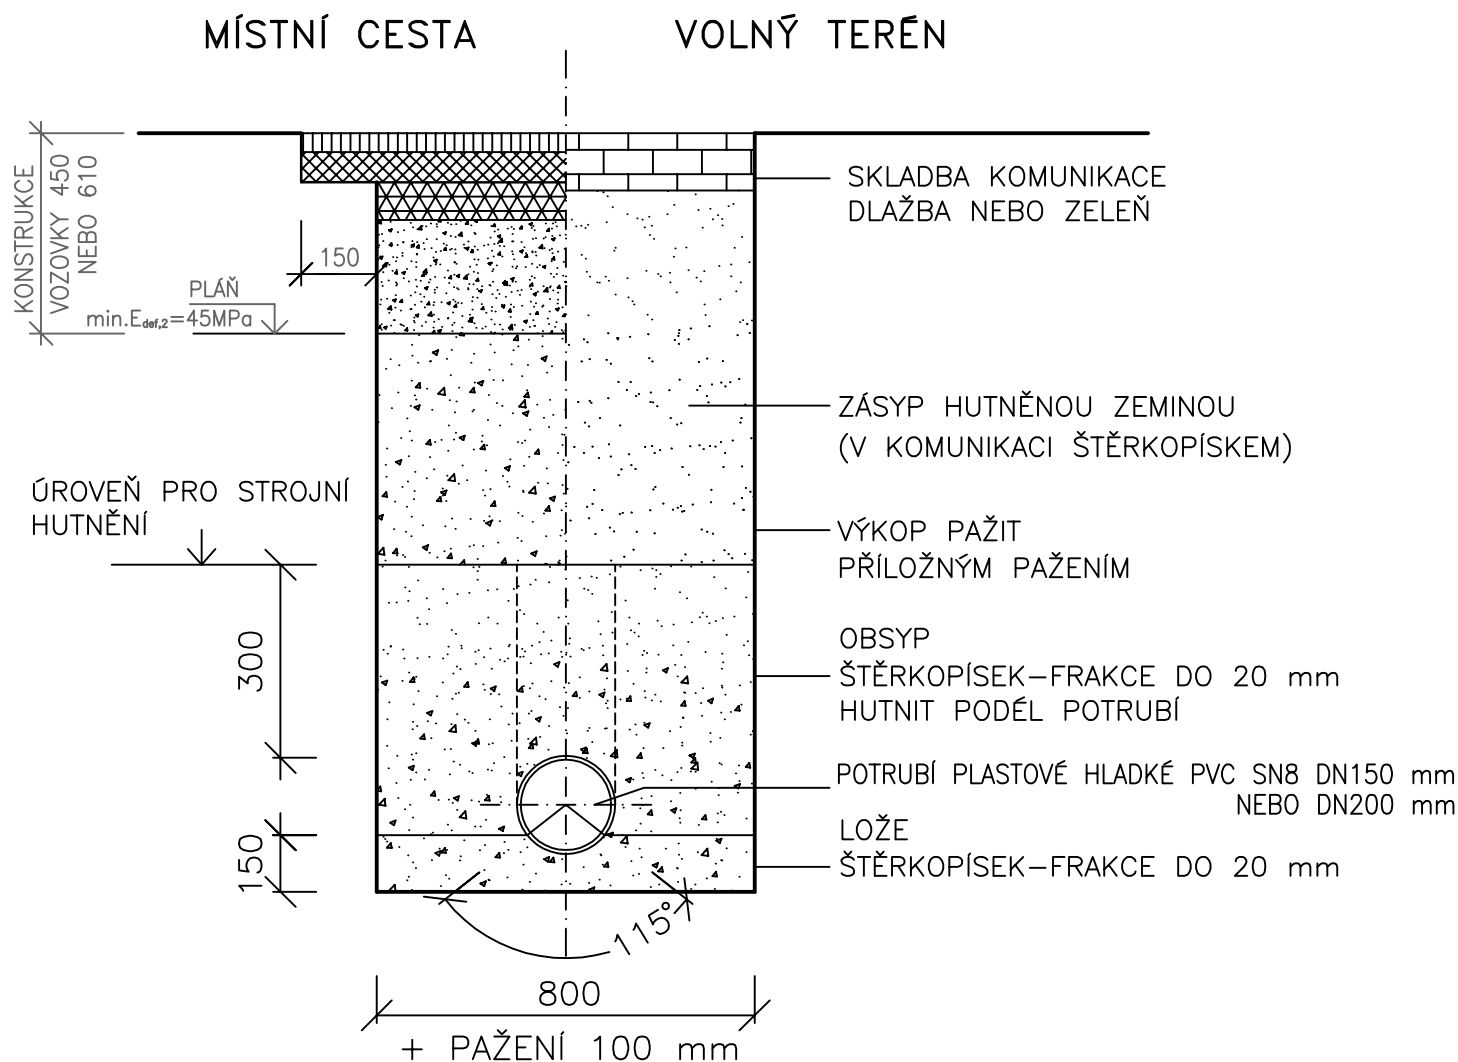

JTSK

BPV

VYPRACOVAL	ZODP. PROJEKTANT	VED. PROJEKTANT	 Lidická 960/81, 602 00 Brno tel.: 541 240 020, fax: 541 240 020, info@vhatelier.cz, DIČ: CZ49437267		
Ing. JAKUB RAČEK	Ing. IVO POSPÍŠIL	Ing. IVO POSPÍŠIL			
KRAJ	JIHOMORAVSKÝ	MÍSTO	DOLNÍ VĚSTONICE	ZAK.ČÍSLO	81/13
INVESTOR	DSO VĚSTONICE – likvidace odpadních vod			DATUM	02/2014
NÁZEV AKCE	KANALIZACE A ČOV VĚSTONICE—LIKVIDACE ODPADNÍCH VOD SO 006 KANALIZAČNÍ STOKY DOLNÍ VĚSTONICE—I.ETAPA			STUPEŇ	DPS
OBJEKT				FORMÁT	1 x A4
OBSAH				MĚŘÍTKO	1:20
				PŘÍLOHA č.	PARÉ č.
				D.2.1.20.A.	