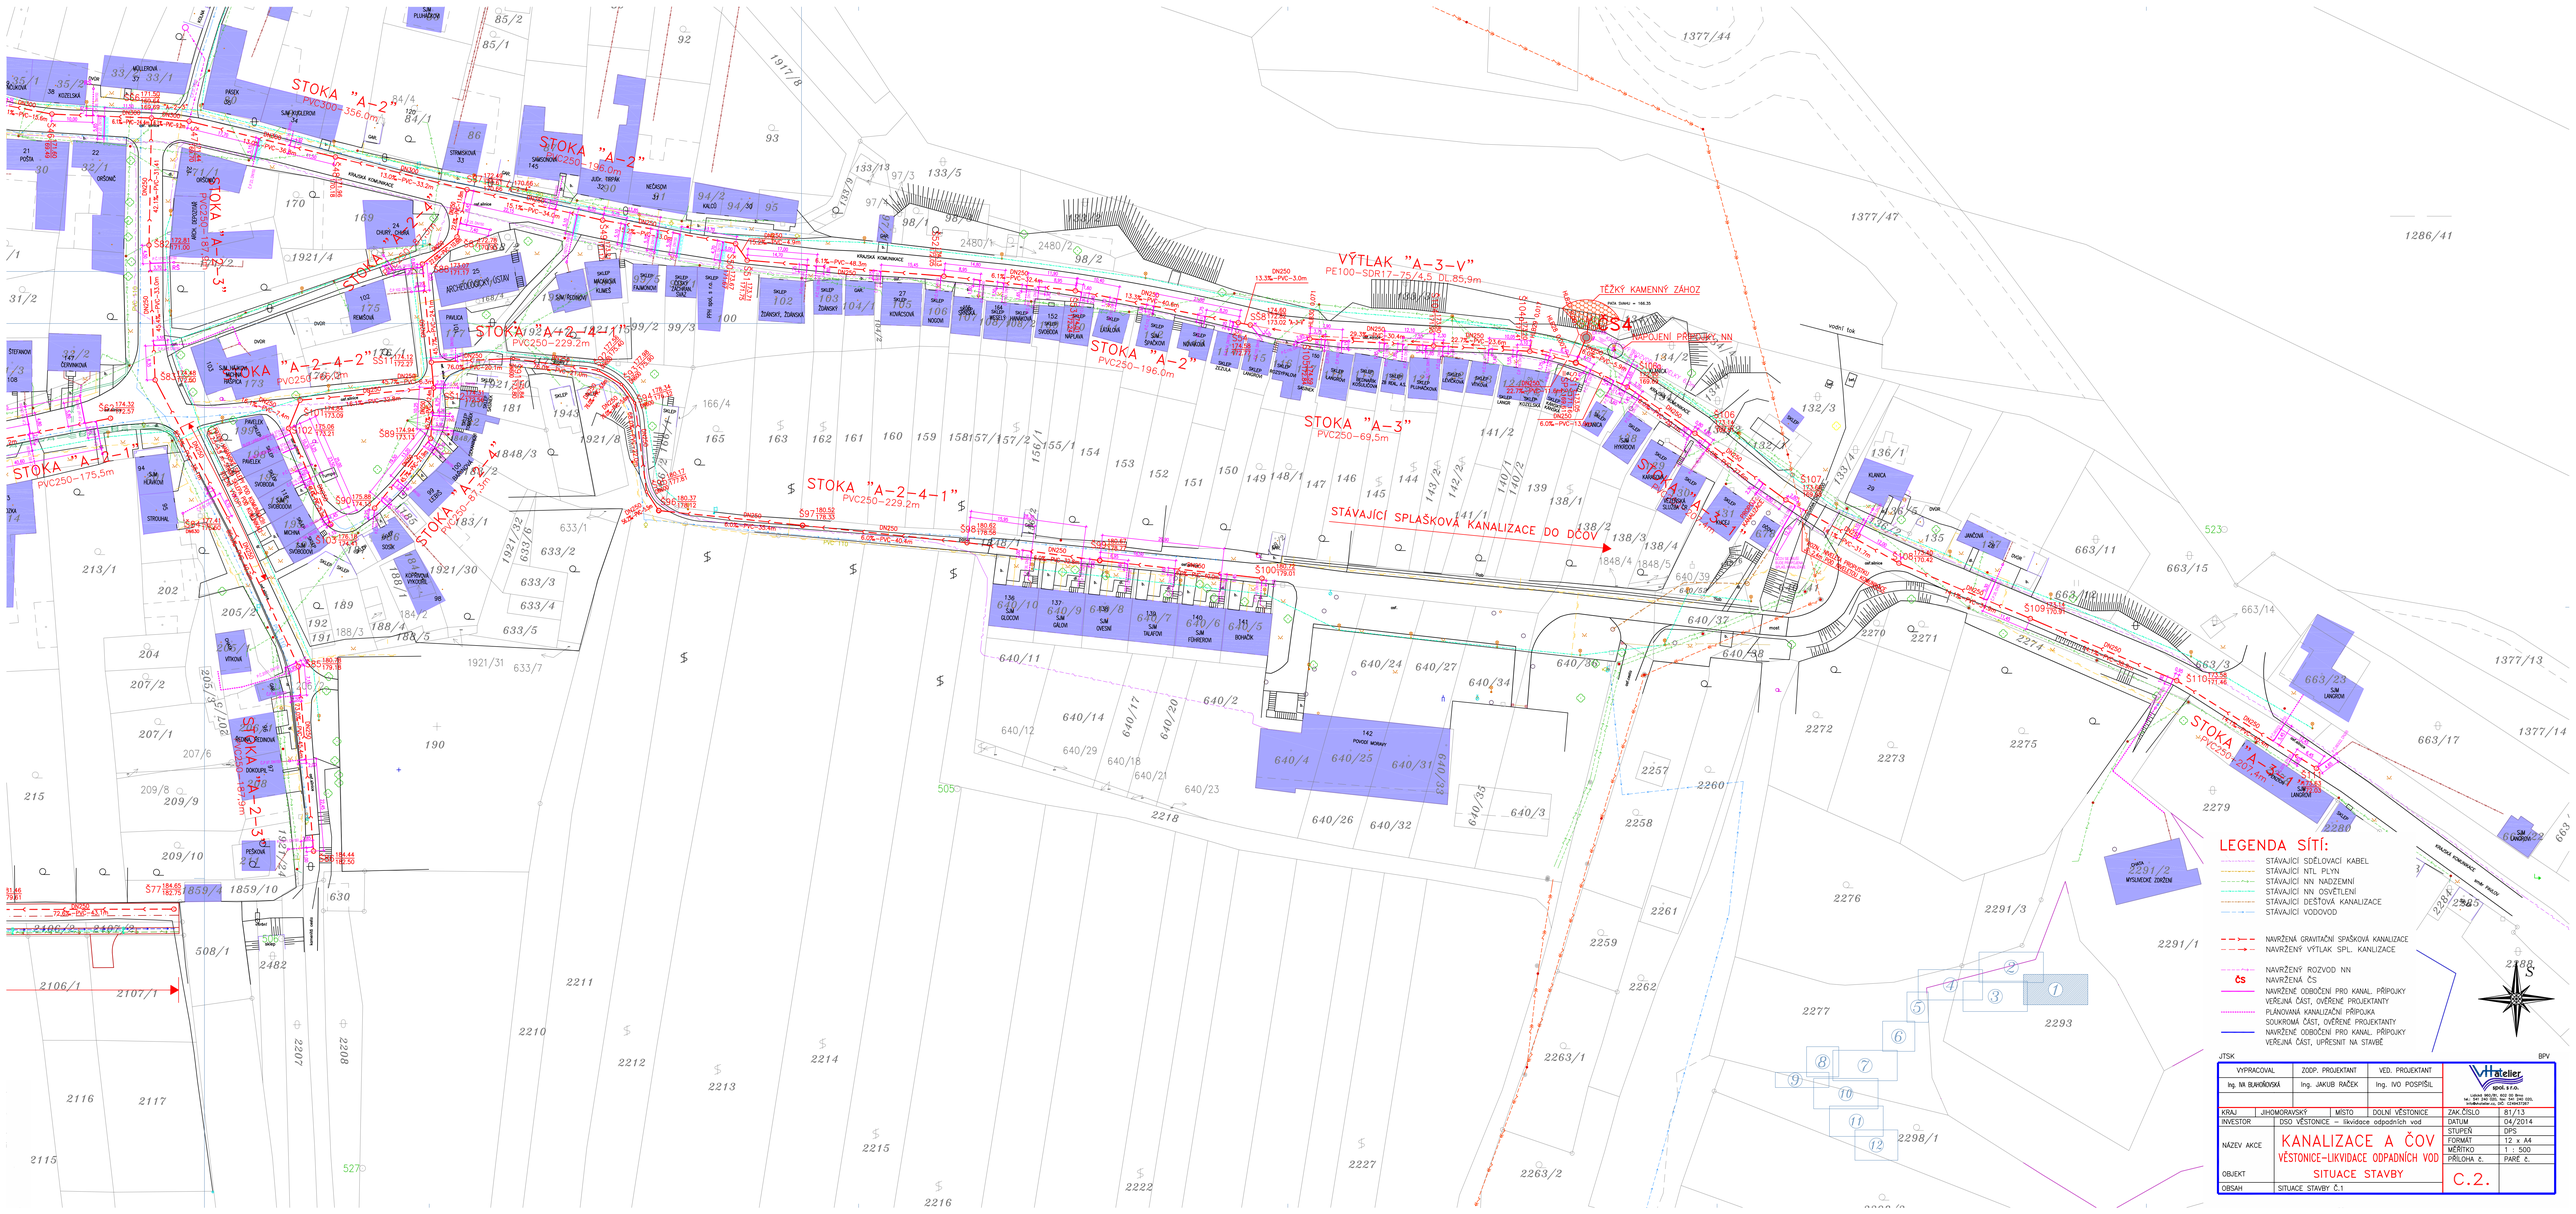
STOKA "A-2" PVC300 356.0m
STOKA "A-2" PVC250 196.0m
STOKA "A-2-4-2" PVC250-229.2m
STOKA "A-2-4-1" PVC250-229.2m
STOKA "A-2" PVC250-196.0m
STOKA "A-3" PVC250-69,5m
STOKA "A-2-4-2" PVC250-176.0m
STOKA "A-2" PVC250-175.5m
STOKA "A-1" PVC250-97.3m
STOKA "A-2" PVC250-181.0m
STOKA "A-3" PVC250-207.4m
VÝTLAK "A-3-V" PE100-SDR17-75/4,5 DL 85,9m
STÁVAJÍCÍ SPLAŠKOVÁ KANALIZACE DO ČOV
TĚŽKÝ KAMENNÝ ZÁHOZ
NAPOJENÍ PŘÍPOJEK NN
LEGENDA SÍTÍ:
STÁVAJÍCÍ SDĚLOVACÍ KABEL
STÁVAJÍCÍ NTL PLYN
STÁVAJÍCÍ NN NADZEMNÍ
STÁVAJÍCÍ NN OSVĚTLENÍ
STÁVAJÍCÍ DEŠŤOVÁ KANALIZACE
STÁVAJÍCÍ VODOVOD
NAVRŽENÁ GRAVITAČNÍ SPLAŠKOVÁ KANALIZACE
NAVRŽENÝ VÝTLAK SPL. KANALIZACE
NAVRŽENÝ ROZVOD NN
NAVRŽENÁ ČS
NAVRŽENÉ ODBOČENÍ PRO KANAL. PŘÍPOJKY VEŘEJNÁ ČÁST, OVĚŘENÉ PROJEKTANTY
PLÁNOVANÁ KANALIZAČNÍ PŘÍPOJKA SOUKROMÁ ČÁST, OVĚŘENÉ PROJEKTANTY
NAVRŽENÉ ODBOČENÍ PRO KANAL. PŘÍPOJKY VEŘEJNÁ ČÁST, UPŘESNIT NA STAVBĚ
JTSK
BPV
VYPRACOVAL Ing. NA BLAHŮNKOVÁ
ZODP. PROJEKTANT Ing. JAKUB RAČEK
VED. PROJEKTANT Ing. IVO POSPÍŠIL
VHatelier spol. s r.o.
KRAJ JIHOMORAVSKÝ
MÍSTO DOLNÍ VĚSTONICE
ZAK.ČÍSLO 81/13
INVESTOR DSO VĚSTONICE – likvidace odpadních vod
DATUM 04/2014
STUPEŇ DPS
NÁZEV AKCE KANALIZACE A ČOV VĚSTONICE-LIKVIDACE ODPADNÍCH VOD
FORMÁT 12 x A4
MĚŘÍTKO 1 : 500
OBJEKT SITUACE STAVBY
PŘÍLOHA č. C.2.
PAREČ. č.
OBSAH SITUACE STAVBY Č.1