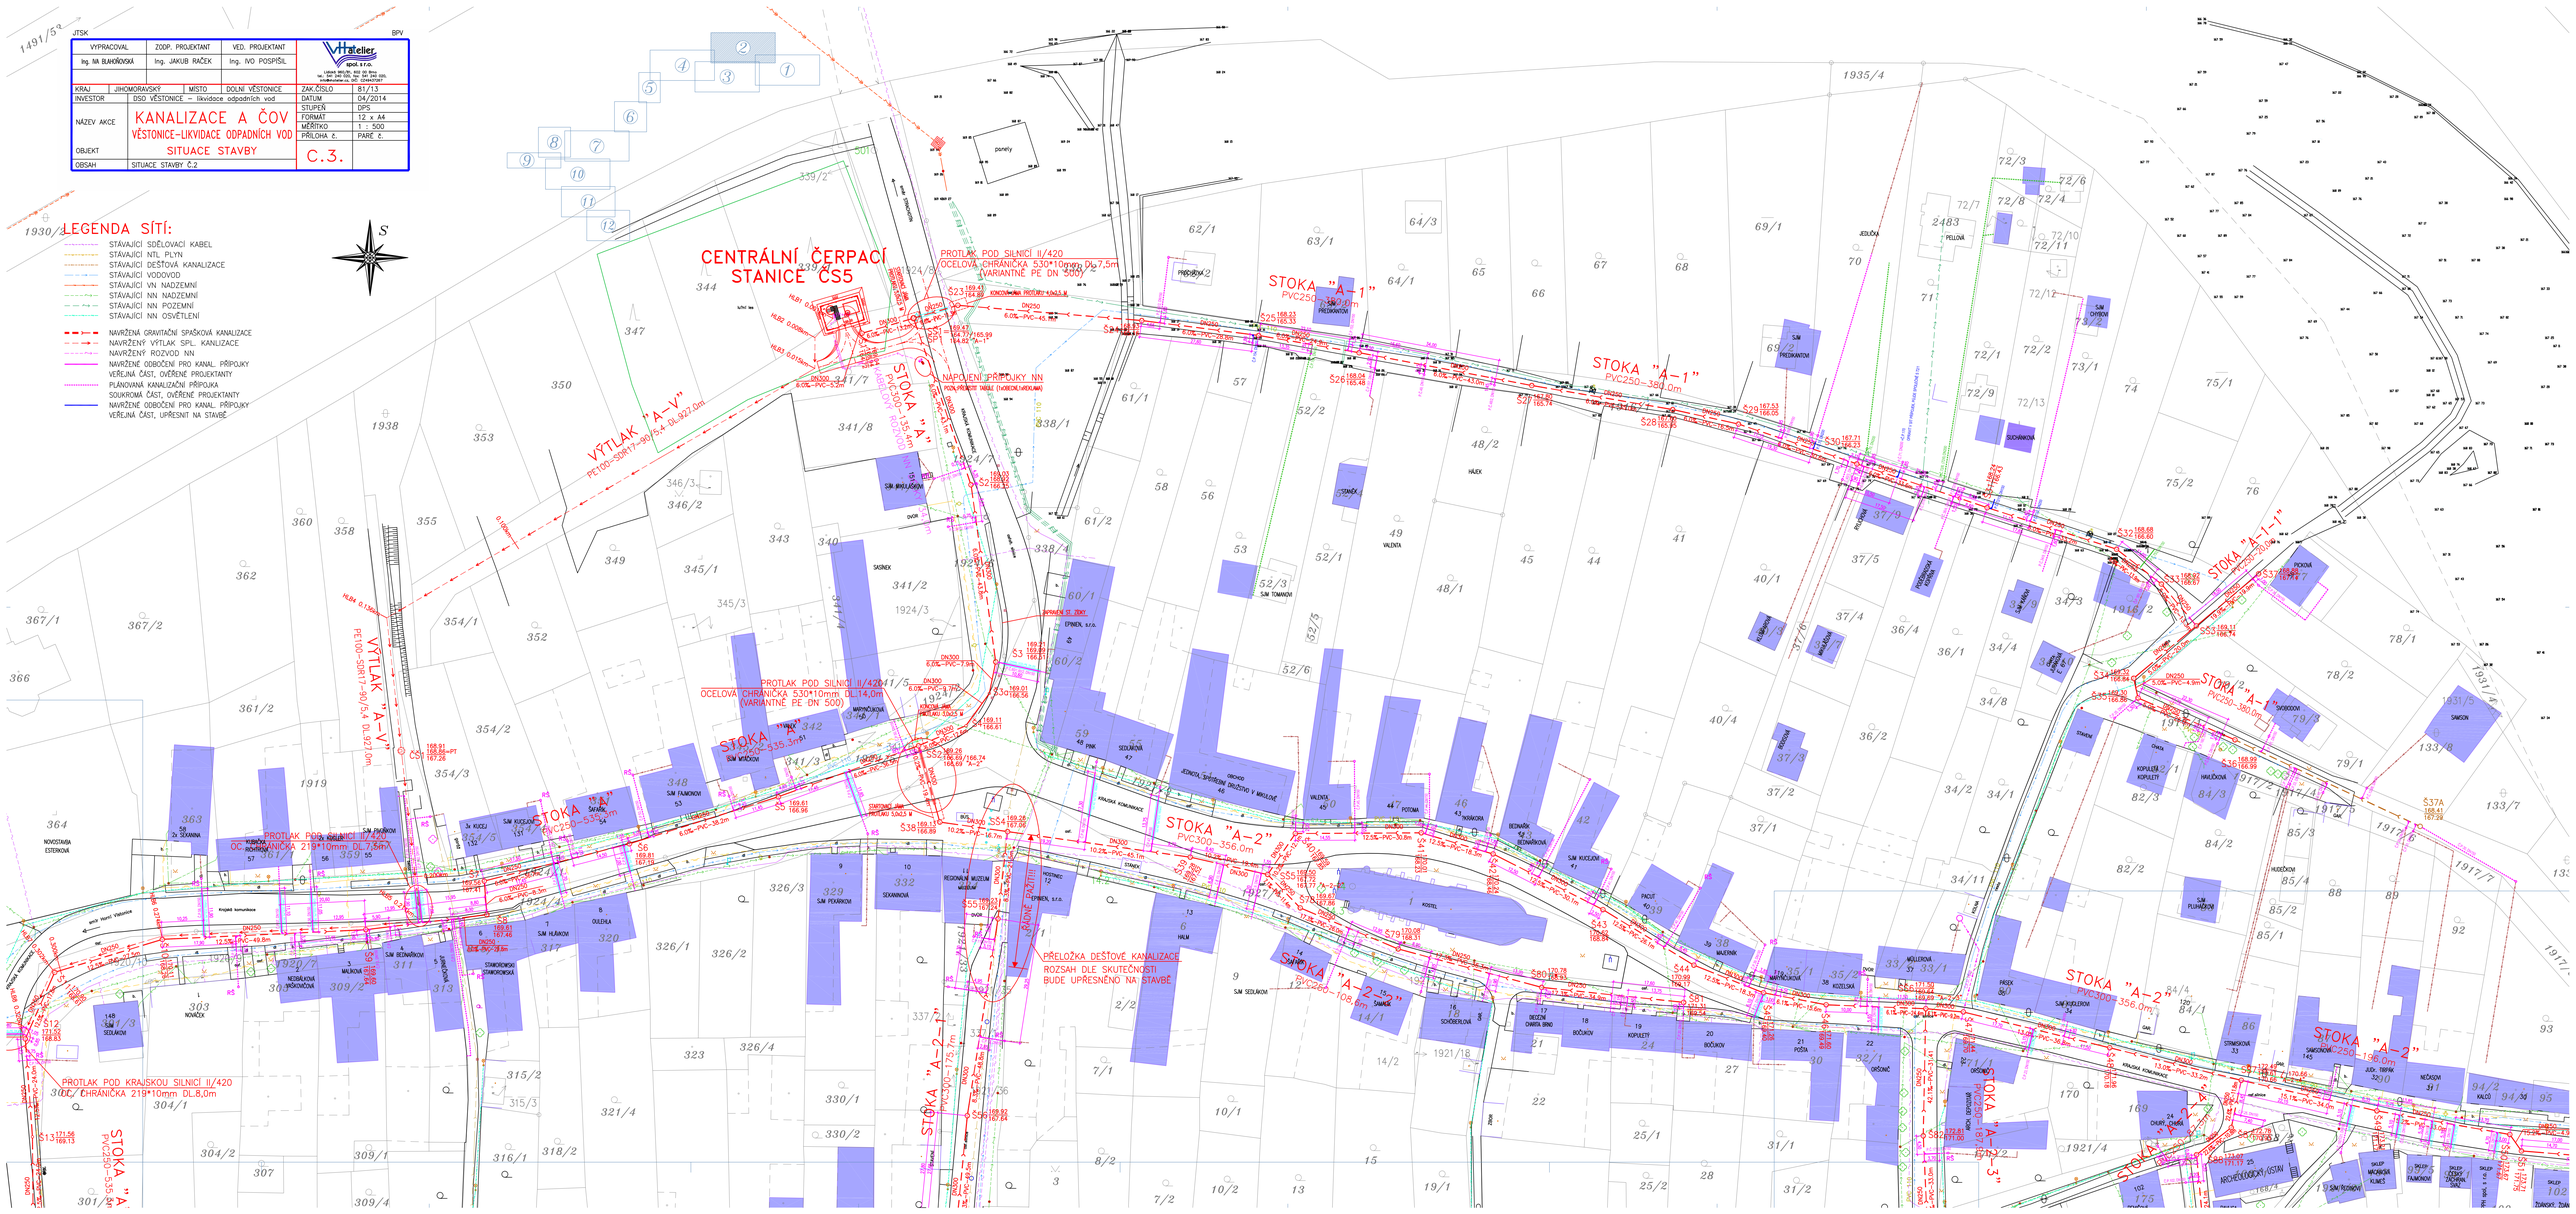
JTSK
BPV
VYPRACOVAL
ZODP. PROJEKTANT
VED. PROJEKTANT
Ing. NA BLAHŇOVSKÁ
Ing. JAKUB RAČEK
Ing. IVO POSPÍŠIL
Vitateliér spol. s r.o.
KRAJ
JIHOMORAVSKÝ
MÍSTO
DOLNÍ VĚSTONICE
ZAK.ČÍSLO
81/13
INVESTOR
DSO VĚSTONICE – likvidace odpadních vod
DATUM
04/2014
STUPEŇ
DPS
NÁZEV AKCE
KANALIZACE A ČOV VĚSTONICE–LIKVIDACE ODPADNÍCH VOD
FORMÁT
12 x A4
MĚŘÍTKO
1 : 500
OBJEKT
SITUACE STAVBY
PŘÍLOHA č.
C.3.
PARE č.
OBSAH
SITUACE STAVBY Č.2
LEGENDA SÍTÍ:
STÁVAJÍCÍ SDĚLOVACÍ KABEL
STÁVAJÍCÍ NTL PLYN
STÁVAJÍCÍ DEŠŤOVÁ KANALIZACE
STÁVAJÍCÍ VODOVOD
STÁVAJÍCÍ VN NADZEMNÍ
STÁVAJÍCÍ NN NADZEMNÍ
STÁVAJÍCÍ NN PODZEMNÍ
STÁVAJÍCÍ NN OSVĚTLENÍ
NAVRŽENÁ GRAVITAČNÍ SPLAŠKOVÁ KANALIZACE
NAVRŽENÝ VÝTLAK SPL. KANLIZACE
NAVRŽENÝ ROZVOD NN
NAVRŽENÉ ODBOČENÍ PRO KANAL. PŘÍPOJKY VEŘEJNÁ ČÁST, OVĚŘENÉ PROJEKTANTY
PLÁNOVANÁ KANALIZAČNÍ PŘÍPOJKA SOUKROMÁ ČÁST, OVĚŘENÉ PROJEKTANTY
NAVRŽENÉ ODBOČENÍ PRO KANAL. PŘÍPOJKY VEŘEJNÁ ČÁST, UPŘESNIT NA STAVBĚ
S
CENTRÁLNÍ ČERPACÍ STANICE ČS5
VÝTLAK "A–V"
PE100-SDR17-90/5,4 DL.922,0m
STOKA "A"
PVC300-355,0m
PROTLAK POD SILNICÍ II/420
OCELOVÁ CHRÁNIČKA 530*10mm DL.14,0m
(VARIANTNĚ PE DN 500)
STOKA "A-1"
PVC250-380,0m
STOKA "A-1-1"
PVC250-204,0m
STOKA "A-2"
PVC300-356,0m
STOKA "A-2-1"
PVC300-175,7m
STOKA "A-2-2"
PVC250-108,6m
STOKA "A-2-3"
PVC250-136,0m
NAPOJENÍ PŘÍPOJKY NN
PŘELOŽKA DEŠŤOVÉ KANALIZACE
ROZSAH DLE SKUTEČNOSTI
BUDE UPŘESNĚNO NA STAVBĚ
PROTLAK POD KRAJSKOU SILNICÍ II/420
OCEL. CHRÁNIČKA 219*10mm DL.8,0m
PROTLAK POD SILNICÍ II/420
OCELOVÁ CHRÁNIČKA 530*10mm DL.7,5m
(VARIANTNĚ PE DN 500)
panely
PŘEDBOJOVÁ
PELLOVÁ
JELÍNKOVÁ
SUCHÁNKOVÁ
PŘÍKOPY
HÁJEK
VALENTA
SEDLÁČKOVA
SEDLÁČKOVA
SEDLÁČKOV