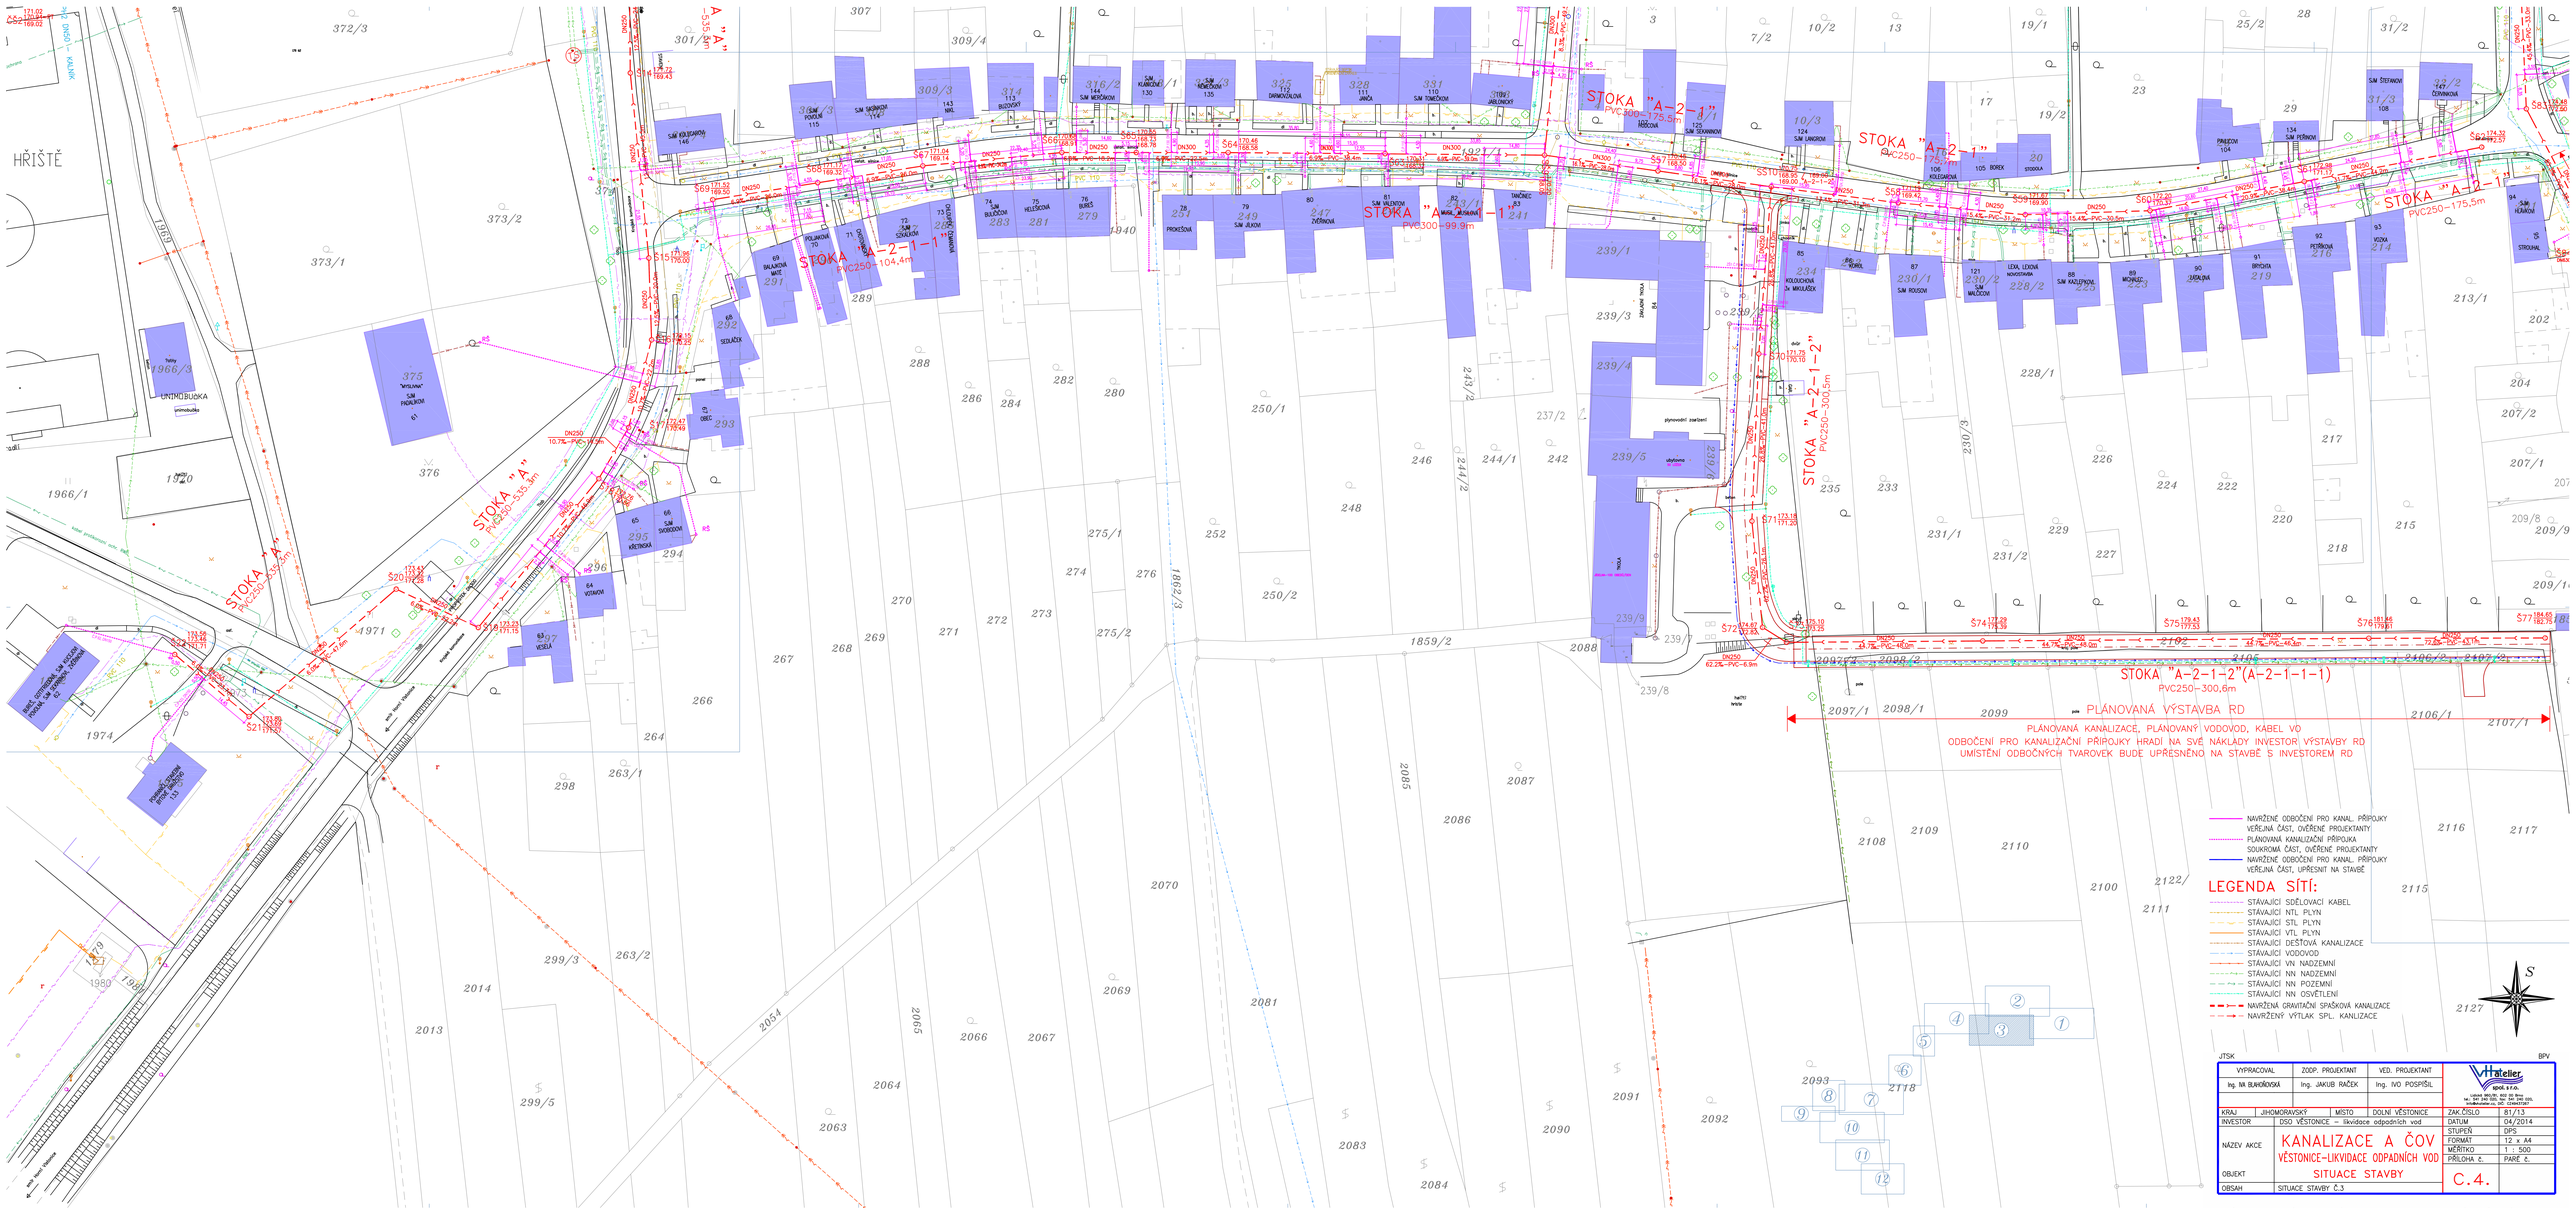
STOKA "A"
PVC250-535,5m
STOKA "A-2-1-1"
PVC250-104,4m
STOKA "A-2-1"
PVC300-175,5m
STOKA "A-2"
PVC250-175,5m
STOKA "A-2-1-1"
PVC300-99,9m
STOKA "A-2-1-2"
PVC250-300,5m
STOKA "A-2-1-2"(A-2-1-1-1)
PVC250-300,6m
PLÁNOVANÁ VÝSTAVBA RD
PLÁNOVANÁ KANALIZACE, PLÁNOVANÝ VODOVOD, KABEL VO
ODBOČENÍ PRO KANALIZAČNÍ PŘÍPOJKY HRADÍ NA SVÉ NÁKLADY INVESTOR VÝSTAVBY RD
UMÍSTĚNÍ ODBOČNÝCH TVAROVEK BUDE UPŘESNĚNO NA STAVBĚ S INVESTOREM RD
HŘIŠTĚ
UNIMOBUŇKA
NAVRŽENÉ ODBOČENÍ PRO KANAL. PŘÍPOJKY VEŘEJNÁ ČÁST, OVĚŘENÉ PROJEKTANTY
PLÁNOVANÁ KANALIZAČNÍ PŘÍPOJKA SOUKROMÁ ČÁST, OVĚŘENÉ PROJEKTANTY
NAVRŽENÉ ODBOČENÍ PRO KANAL. PŘÍPOJKY VEŘEJNÁ ČÁST, UPŘESNIT NA STAVBĚ
LEGENDA SÍTÍ:
STÁVAJÍCÍ SDĚLOVACÍ KABEL
STÁVAJÍCÍ NTL PLYN
STÁVAJÍCÍ STL PLYN
STÁVAJÍCÍ VTL PLYN
STÁVAJÍCÍ DEŠŤOVÁ KANALIZACE
STÁVAJÍCÍ VODOVOD
STÁVAJÍCÍ VN NADZEMNÍ
STÁVAJÍCÍ NN NADZEMNÍ
STÁVAJÍCÍ NN PODZEMNÍ
STÁVAJÍCÍ NN OSVĚTLENÍ
NAVRŽENÁ GRAVITAČNÍ SPAŠKOVÁ KANALIZACE
NAVRŽENÝ VÝTLAK SPL. KANLIZACE
S
JTSK
BPV
VYPRACOVAL Ing. NA BLAHŮNKOVÁ
ZODP. PROJEKTANT Ing. JAKUB RAČEK
VED. PROJEKTANT Ing. IVO POSPÍŠIL
Vhatelier spol. s r.o.
KRAJ JIHOMORAVSKÝ
MÍSTO DOLNÍ VĚSTONICE
INVESTOR DSO VĚSTONICE – likvidace odpadních vod
NÁZEV AKCE KANALIZACE A ČOV VĚSTONICE-LIKVIDACE ODPADNÍCH VOD
OBJEKT SITUACE STAVBY
OBSAH SITUACE STAVBY Č.3
ZAK.ČÍSLO 81/13
DATUM 04/2014
STUPEŇ DPS
FORMÁT 12 x A4
MĚŘÍTKO 1 : 500
PŘÍLOHA č. PARE č.
C.4.