


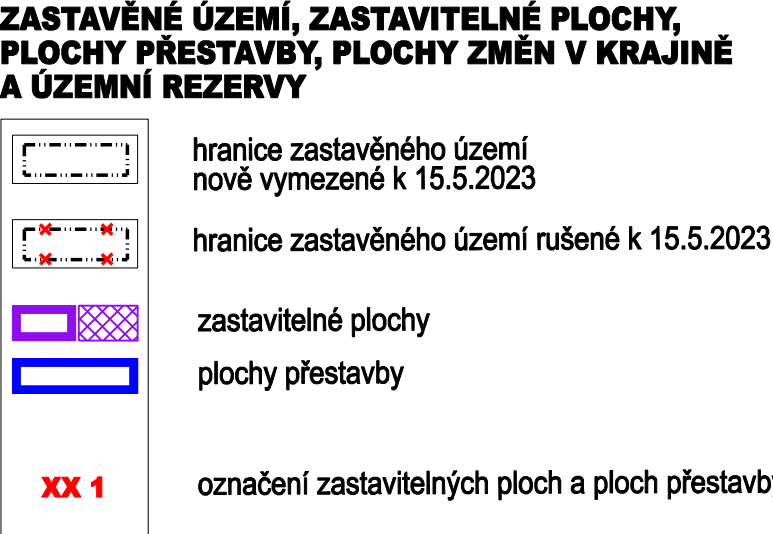

INFORMATIVNÍ ÚDAJE

3.3 lokality změn včetně číselného označení dle požadavků zadání

Z Á Z N A M O Ú Č I N N O S T I	
Správní orgán, který změnu č. 3 územního plánu Dolní Věstonice vydal: Zastupitelstvo obce Dolní Věstonice	
Datum nabytí účinnosti:	
Pořizovatel: Městský úřad Mikulov Odbor stavební a životního prostředí Jméno a příjmení oprávněné osoby pořizovatele: Irena Procházková Funkce : odborný zaměstnanec ÚÚP	Úřední razítko:
Podpis:	

ZMĚNA Č.3
ÚZEMNÍHO PLÁNU

DOLNÍ VĚSTONICE

POŘIZOVATEL:
Městský úřad Mikulov
Obec stavební a životního prostředí

ZODPOVÍTEL:
ING. ARCH. BARBORA JENČKOVÁ
ARCHITECTONICKÁ KANCELÁŘ
JUGOS, JAVSKÁ 833/9a
63300 BRNO

OBJEDNATEL
OBEC DOLNÍ VĚSTONICE

STUPĚN ÚPD
ÚPN

ING. ARCH. BARBORA JENČKOVÁ
ARCHITECTONICKÁ KANCELÁŘ
JUGOS, JAVSKÁ 833/9a
63300 BRNO

MĚŘÍTKO
1:5000

DATUM
DUBEN 2024

