
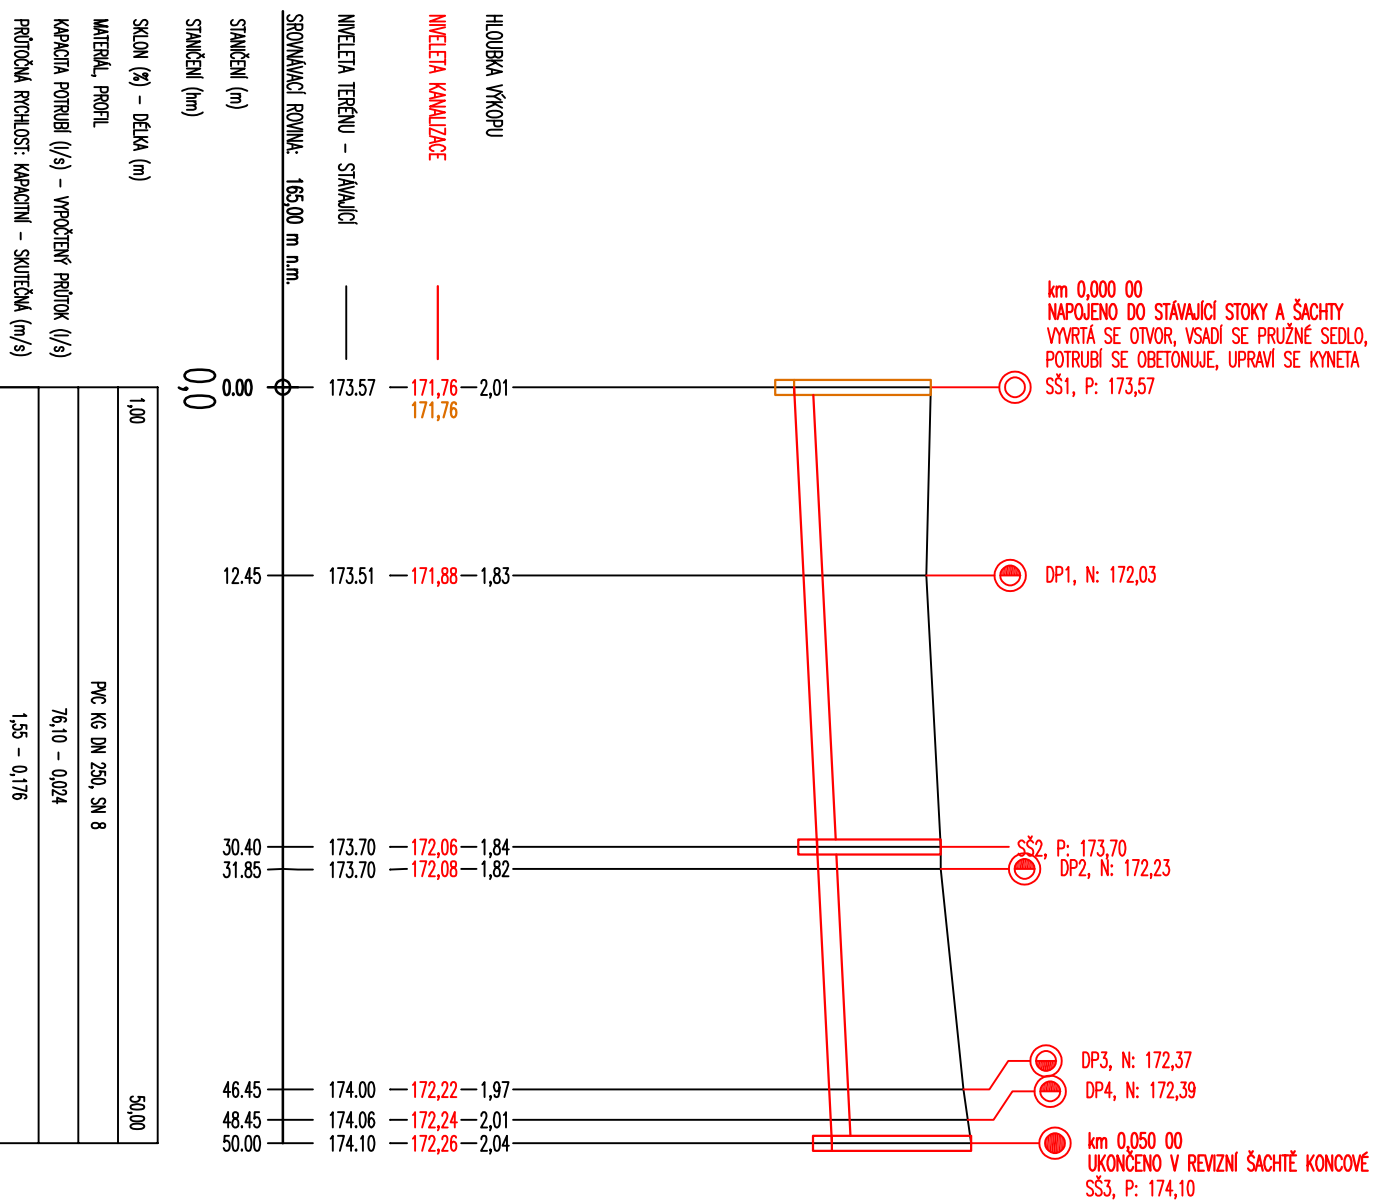


PODÉLNÝ PROFIL – KANALIZACE SPLAŠKOVÁ
PRODLOUŽENÍ KANALIZACE
MĚŘÍTKO: 1:500/100

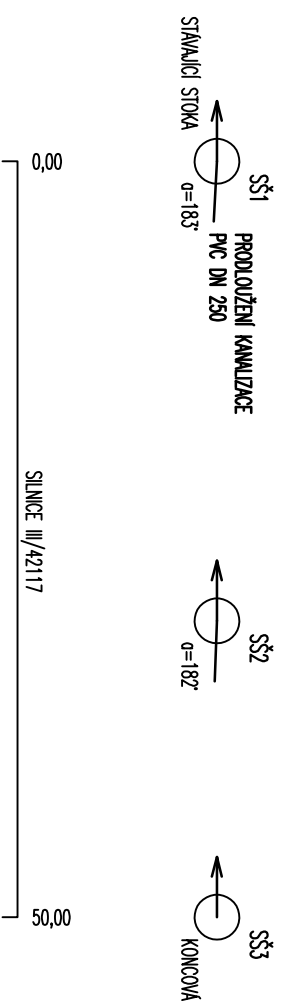

VŠEJKOVÝ SYSTÉM: BpV
SOUŘADNICOVÝ SYSTÉM: S-JTSK

Zodpovědný pracovník	Vypracoval		
Ing. MILAN BARTOLŠIČ	Ing. MICHAL BARTOLŠIČ		
Investor:	Obec Dolní Věstonice, č.p. 67, 691 29 Dolní Věstonice		
Akce:	Dolní Věstonice – prodloužení vodovodního a kanalizačního řádu na ul. Sklepní		
	S0 01 – KANALIZACE SPLAŠKOVÁ		
	PODÉLNÝ PROFIL		
	PRODLOUŽENÍ KANALIZACE		
	Měřítko	Číslo přílohy	
	1:500/100	D.1.1.f.	
	Datum		
	11/2021		
	Arch. číslo		
	16/2021		
	Stupeň PD		
	PD SP		