


Detail úseku řízeného SSZ

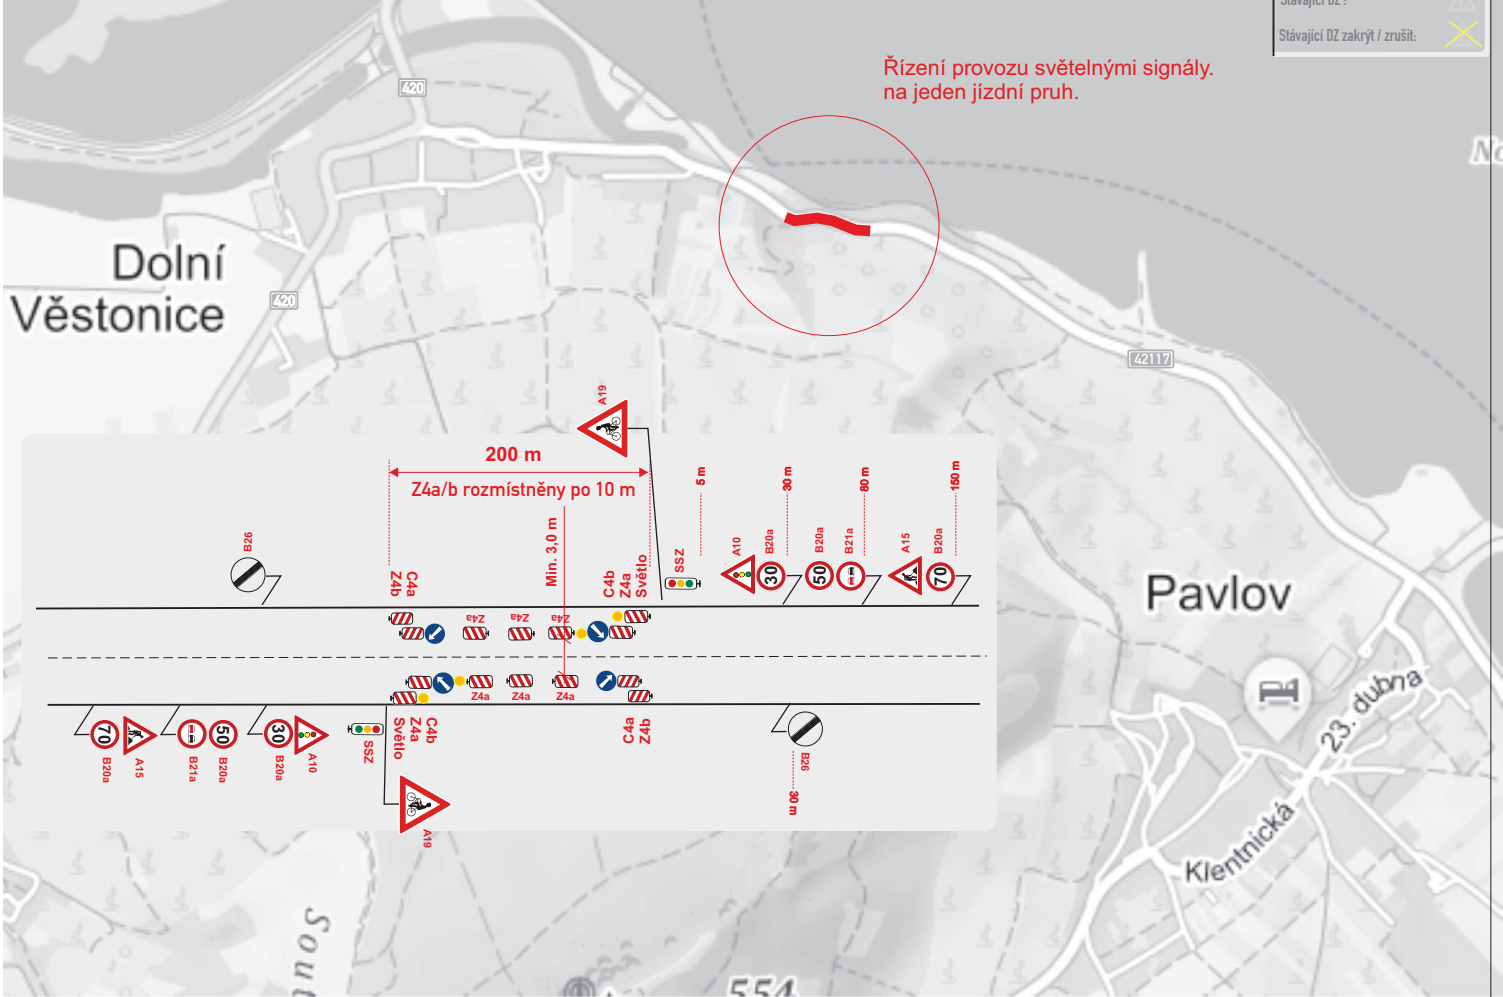

Legenda značení ve schématu /barva popisu :

Přenosné DZ :	
Stávající DZ :	
Stávající DZ zakryt / zrušit :	