




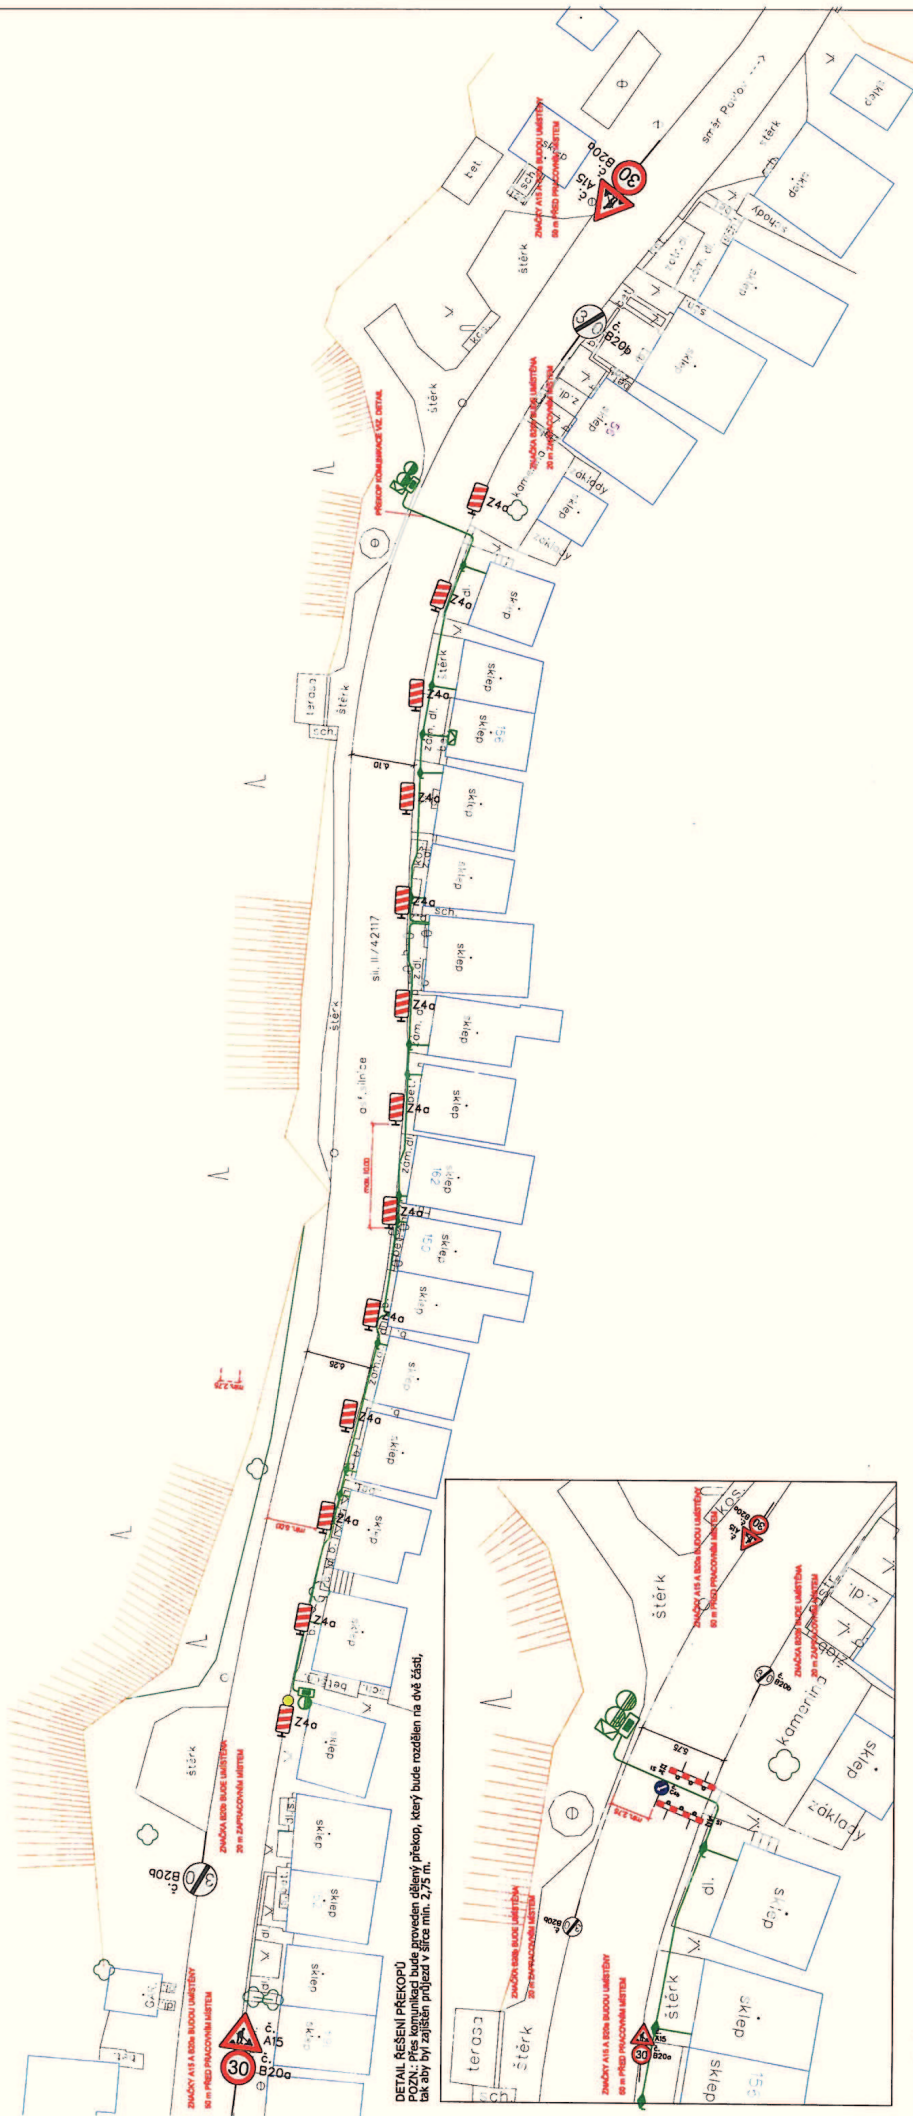

DETAIL ŘEŠENÍ PŘEKOPŮ
POZN.: Přis komunikací bude proveden odřízný překop, který bude rozdělen na dvě části, tak aby byl zajištěn průjezd v šířce min. 2,75 m.

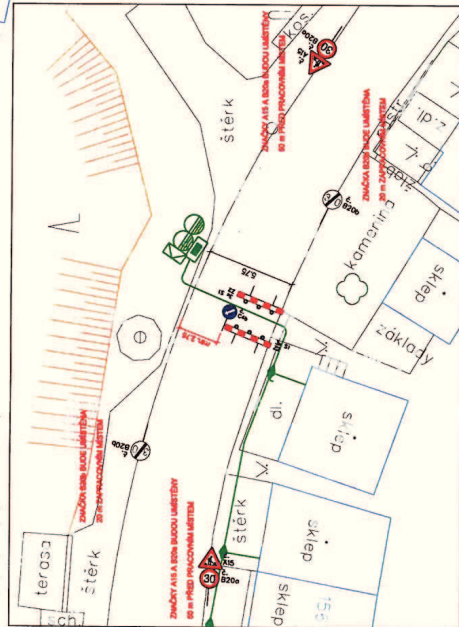

DETAIL VÝMĚNA SLOUPŮ
- STEJNÉ SCHEMA PŘECHODNÉHO DOPRAVNÍHO ZNAČENÍ BUDE POUŽITO I U SLOUPŮ POBLÍZ PŘEKOPU

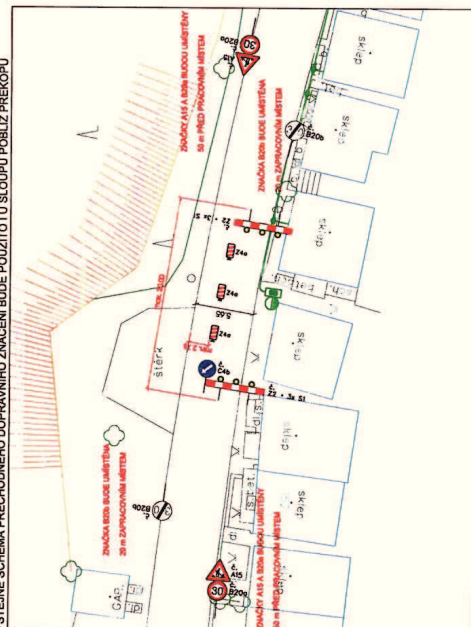

KRPB-26579-2/CJ-2017-06006-PXZ

POLICIE ČESKÉ REPUBLIKY
KRAJSKÉ ŘEDITELSTVÍ POLICIE
JIHOMORAVSKÝ KRAJ - KRAJE 2
JEDNOTKA ŘÍZENÍ TRAFIKY
JEDNOTKA ŘÍZENÍ TRAFIKY
JEDNOTKA ŘÍZENÍ TRAFIKY



VYPRACOVAL A KRESLIL:	ZODP. PROJEKTANT:	Projekce D5 s.r.o.
Ing. Zdeněk Bernát	Ing. Štefančík Peter	Na Výhledě 3223, 69501 Hodonín
STAVEBNÍ ÚŘAD:	MÍSTO STAVBY:	č. 023 464 71, tel. 724152275
INVESTOR:	E.ON Distribuce, a.s., F.A. Gersnera 2151/6, Č. Budějovice	e-mail: projekce@email.cz
AKCE:		
		STUPĚŇ: DSŘ
		DATUM: 01/2017
		FORMAT: 2 X A4
		MĚŘITKO:
		PŘÍLOHA A: 3
D. VĚSTONICE - přel. NN, obec-sesuv		
PŘÍLOHA: SITUACE		