



**PŘÍPOJKY DOLNÍ VĚSTONICE
SITUACE STAVBY Č.2**

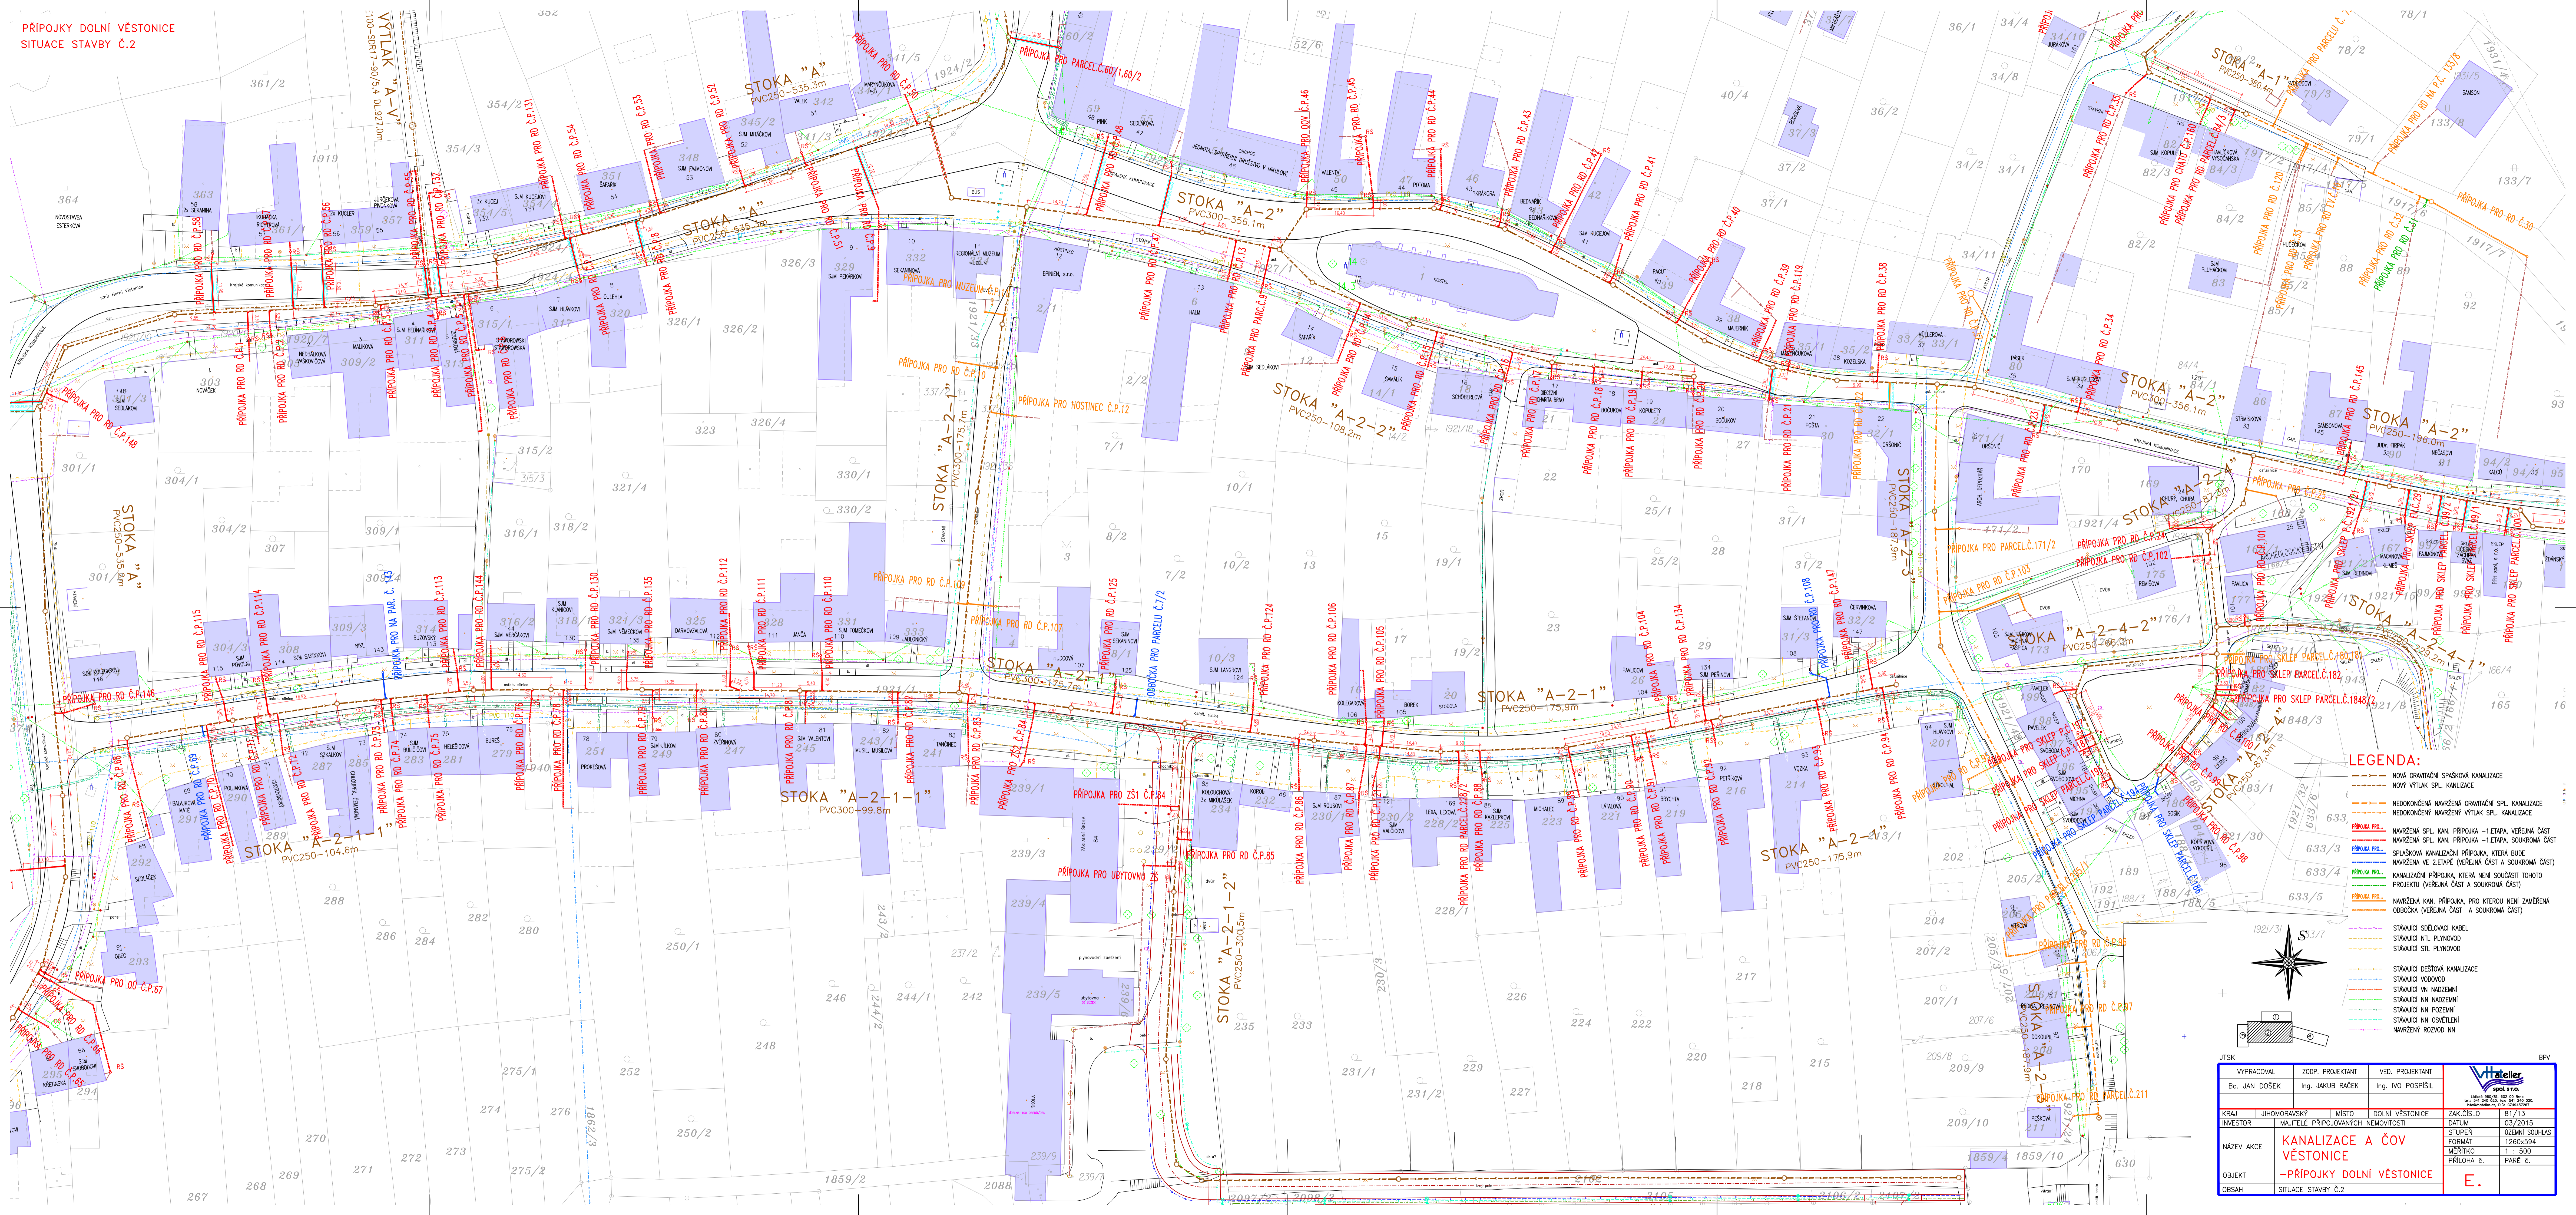

- LEGENDA:**
- NOVÁ GRATAVIČNÁ SPÁSOVÁ KANALIZACE
 - NOVÝ VÝTLAK SPL. KANALIZACE
 - NEDOKONČENÁ NARVĚNÁ GRATAVIČNÁ SPL. KANALIZACE
 - NEDOKONČENÝ NARVĚNÝ VÝTLAK SPL. KANALIZACE
 - PŘÍPOJKA PRO... (red dashed line)
 - NARVĚNÁ SPL. KAN. PŘÍPOJKA – 1. ETAPA, VEŘEJNÁ ČÁST
 - NARVĚNÁ SPL. KAN. PŘÍPOJKA – 1. ETAPA, SOUKROMÁ ČÁST
 - SPLAŠKOVÁ KANALIZAČNÍ PŘÍPOJKA, KTERÁ BUDE NARVĚNÁ VE 2. ETAPĚ (VEŘEJNÁ ČÁST A SOUKROMÁ ČÁST)
 - KANALIZAČNÍ PŘÍPOJKA, KTERÁ NENÍ SOUČÁSTÍ TOTOHO PROJEKTU (VEŘEJNÁ ČÁST A SOUKROMÁ ČÁST)
 - NARVĚNÁ KAN. PŘÍPOJKA, PRO KTEROU NENÍ ZMĚŘENÁ ODOBČKA (VEŘEJNÁ ČÁST A SOUKROMÁ ČÁST)
 - STAVANÍ SĚLOVACÍ KABEL
 - STAVANÍ NTL PLYNOVOD
 - STAVANÍ STL PLYNOVOD
 - STAVANÍ DEŠŤOVÁ KANALIZACE
 - STAVANÍ VODOVOD
 - STAVANÍ VN. NARVĚZENÍ
 - STAVANÍ VN. POZEMNÍ
 - STAVANÍ VN. OSVĚTLENÍ
 - NARVĚNÝ ROZVOD NN

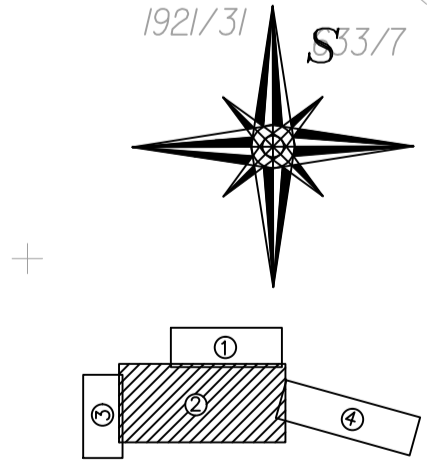

JTSK		BPV	
VYPRACOVAL	ZODP. PROJEKTANT	VED. PROJEKTANT	
Bc. JAN DOŠEK	Ing. JAKUB RAČEK	Ing. IVO POŠPÍŠIL	
KRAJ	JIHOMORAVSKÝ	MÍSTO	DOLNÍ VĚSTONICE
INVESTOR	MAJITĚLE PŘÍPOJKAŇANÝCH NEMOVITOSTÍ	ZAK. ČÍSLO	81/13
NAZEV AKCE	KANALIZACE A ČOV VĚSTONICE	DATUM	03/2015
OBJEKT	-PŘÍPOJKY DOLNÍ VĚSTONICE	STUPEŇ	02/01 SOUHLAS
ROZSAH	SITUACE STAVBY Č.2	FORMÁT	1260x594
		MĚŘITKO	1 : 500
		PŘÍLOHA č.	PARE č.