



PŘÍPOJKY DOLNÍ VĚSTONICE
SITUACE STAVBY Č.1

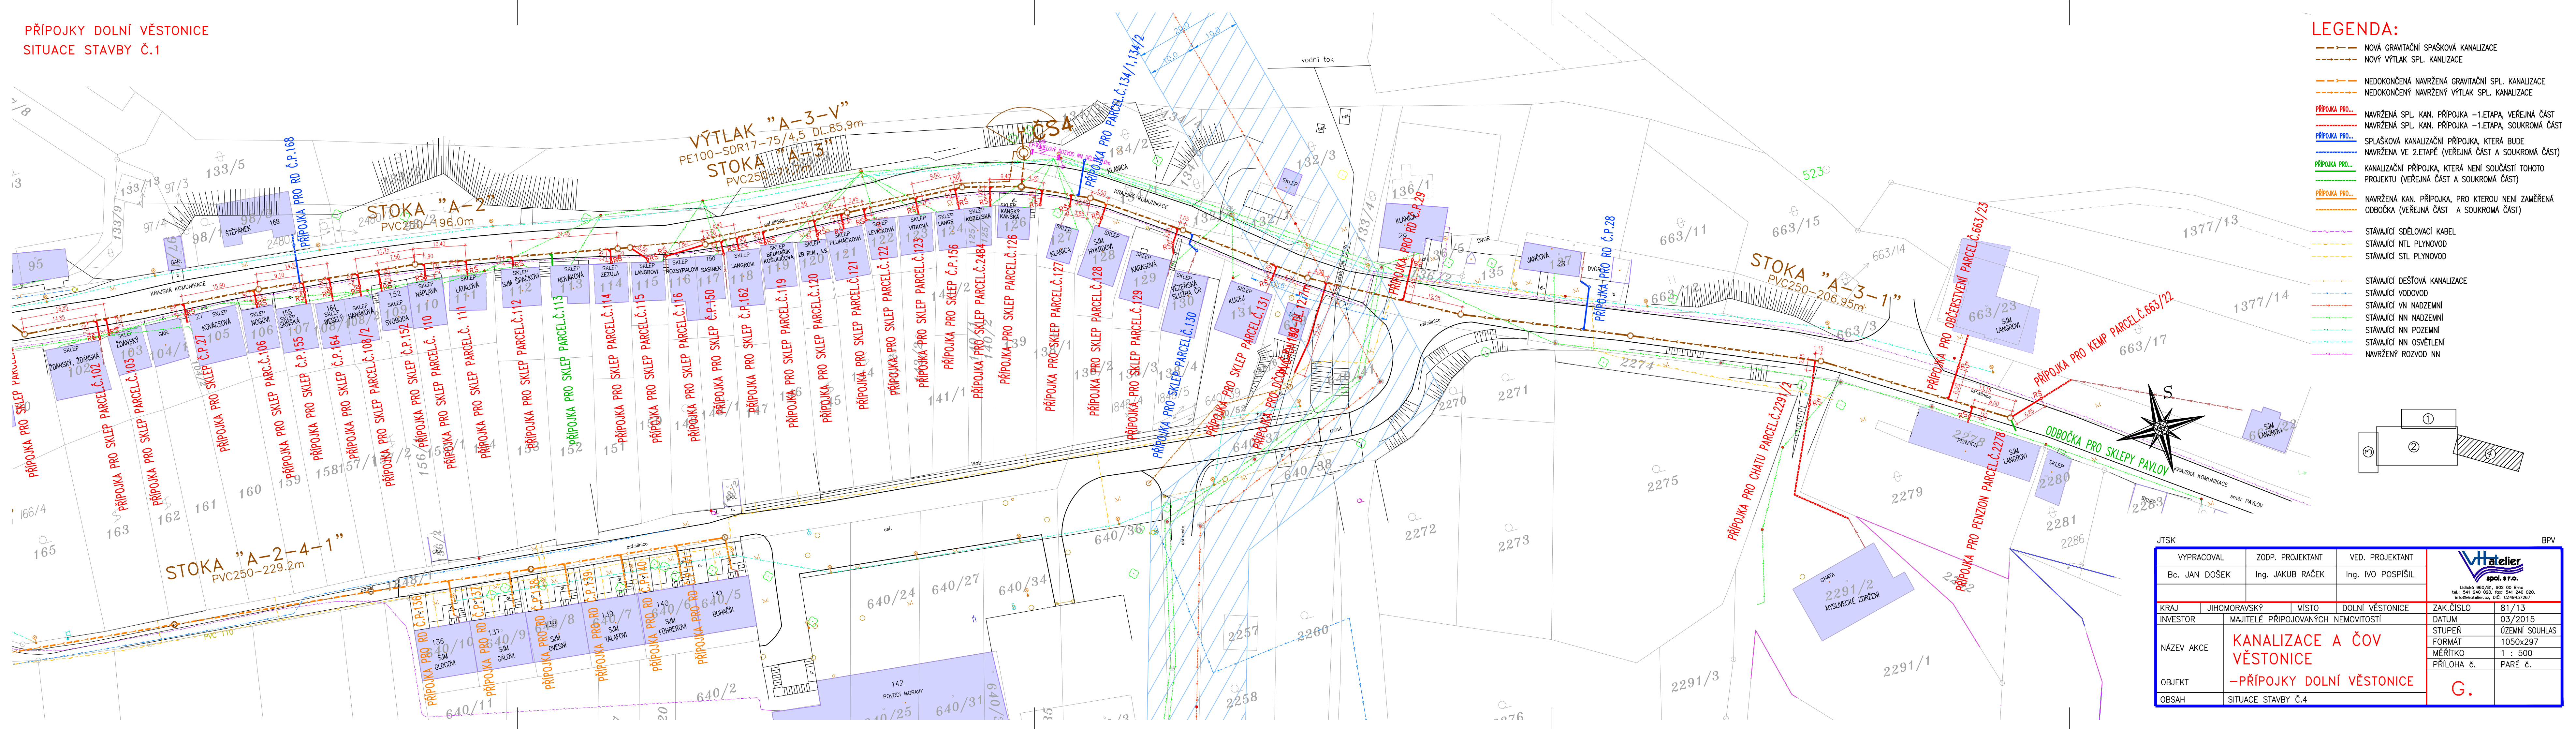

LEGENDA:

- NOVÁ GRAVITAČNÍ SPAŠKOVÁ KANALIZACE
- NOVÝ VÝTLAK SPL. KANALIZACE
- NEDOKONČENÁ NAVRŽENÁ GRAVITAČNÍ SPL. KANALIZACE
- NEDOKONČENÝ NAVRŽENÝ VÝTLAK SPL. KANALIZACE
- PŘÍPOJKA PRO... NAVRŽENÁ SPL. KAN. PŘÍPOJKA –1.ETAPA, VEŘEJNÁ ČÁST
- PŘÍPOJKA PRO... NAVRŽENÁ SPL. KAN. PŘÍPOJKA –1.ETAPA, SOUKROMÁ ČÁST
- PŘÍPOJKA PRO... SPLAŠKOVÁ KANALIZAČNÍ PŘÍPOJKA, KTERÁ BUDE NAVRŽENA VE 2.ETAPĚ (VEŘEJNÁ ČÁST A SOUKROMÁ ČÁST)
- PŘÍPOJKA PRO... KANALIZAČNÍ PŘÍPOJKA, KTERÁ NENÍ SOUČÁSTÍ TOHOTO PROJEKTU (VEŘEJNÁ ČÁST A SOUKROMÁ ČÁST)
- PŘÍPOJKA PRO... NAVRŽENÁ KAN. PŘÍPOJKA, PRO KTEROU NENÍ ZAMĚŘENA ODOBČKA (VEŘEJNÁ ČÁST A SOUKROMÁ ČÁST)
- STÁVAJÍCÍ SDĚLOVACÍ KABEL
- STÁVAJÍCÍ NTL PLYNOVOD
- STÁVAJÍCÍ STL PLYNOVOD
- STÁVAJÍCÍ DEŠŤOVÁ KANALIZACE
- STÁVAJÍCÍ VODOVOD
- STÁVAJÍCÍ VN NADZEMNÍ
- STÁVAJÍCÍ NN NADZEMNÍ
- STÁVAJÍCÍ NN POZEMNÍ
- STÁVAJÍCÍ NN OSVĚTLENÍ
- NAVRŽENÝ ROZVOD NN

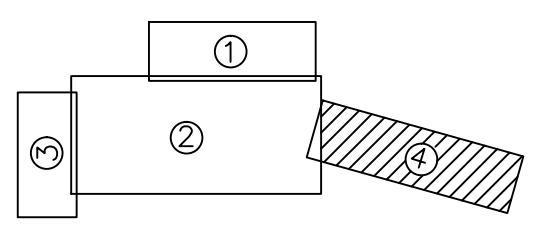

| | | | |
|---------------|--------------------------------------------------------------------|-------------------|-----------------|
| JTSK | | BPV | |
| VYPRACOVAL | ZODP. PROJEKTANT | VED. PROJEKTANT | |
| Bc. JAN DOŠEK | Ing. JAKUB RAČEK | Ing. IVO POSPIŠIL | |
| KRAJ | JIHOMORAVSKÝ | MÍSTO | DOLNÍ VĚSTONICE |
| INVESTOR | MAJITELÉ PŘÍPOJOVANÝCH NEMOVITOSTÍ | | ZAK.ČÍSLO |
| NÁZEV AKCE | KANALIZACE A ČOV VĚSTONICE –PŘÍPOJKY DOLNÍ VĚSTONICE | | DATUM |
| OBJEKT | | | FORMÁT |
| OBSAH | | | MĚŘÍTKO |
| | SITUACE STAVBY Č.4 | PŘÍLOHA Č. | PARÉ Č. |
| | | G. | |