

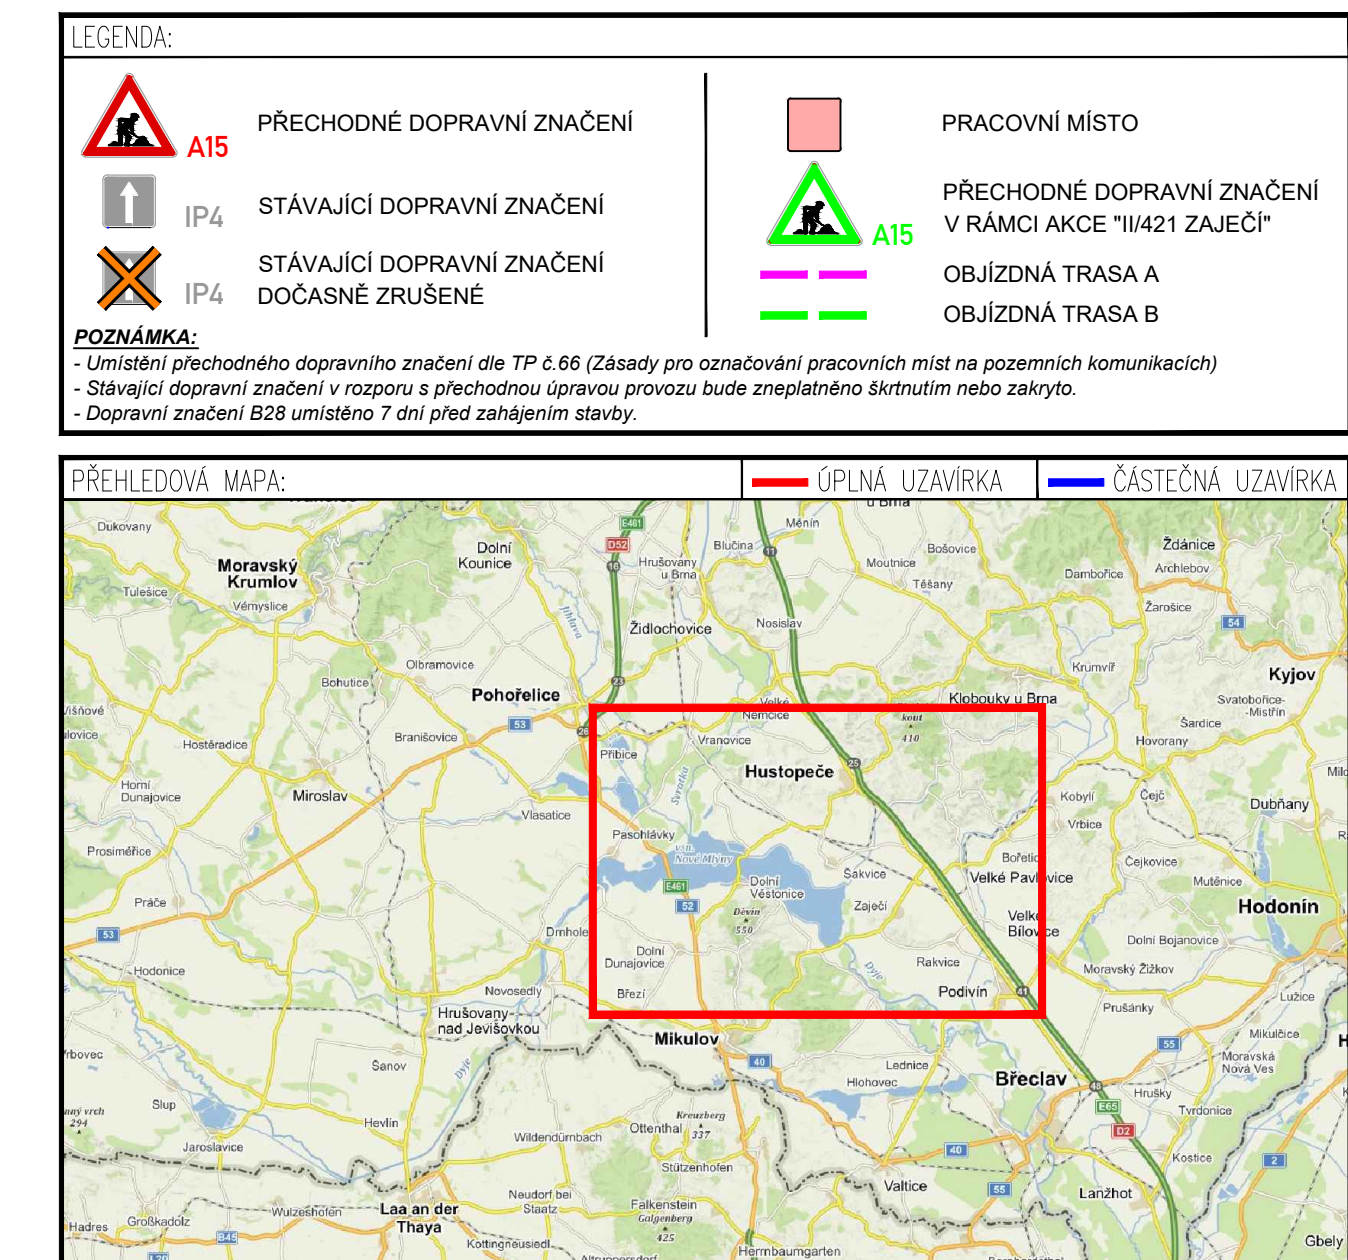
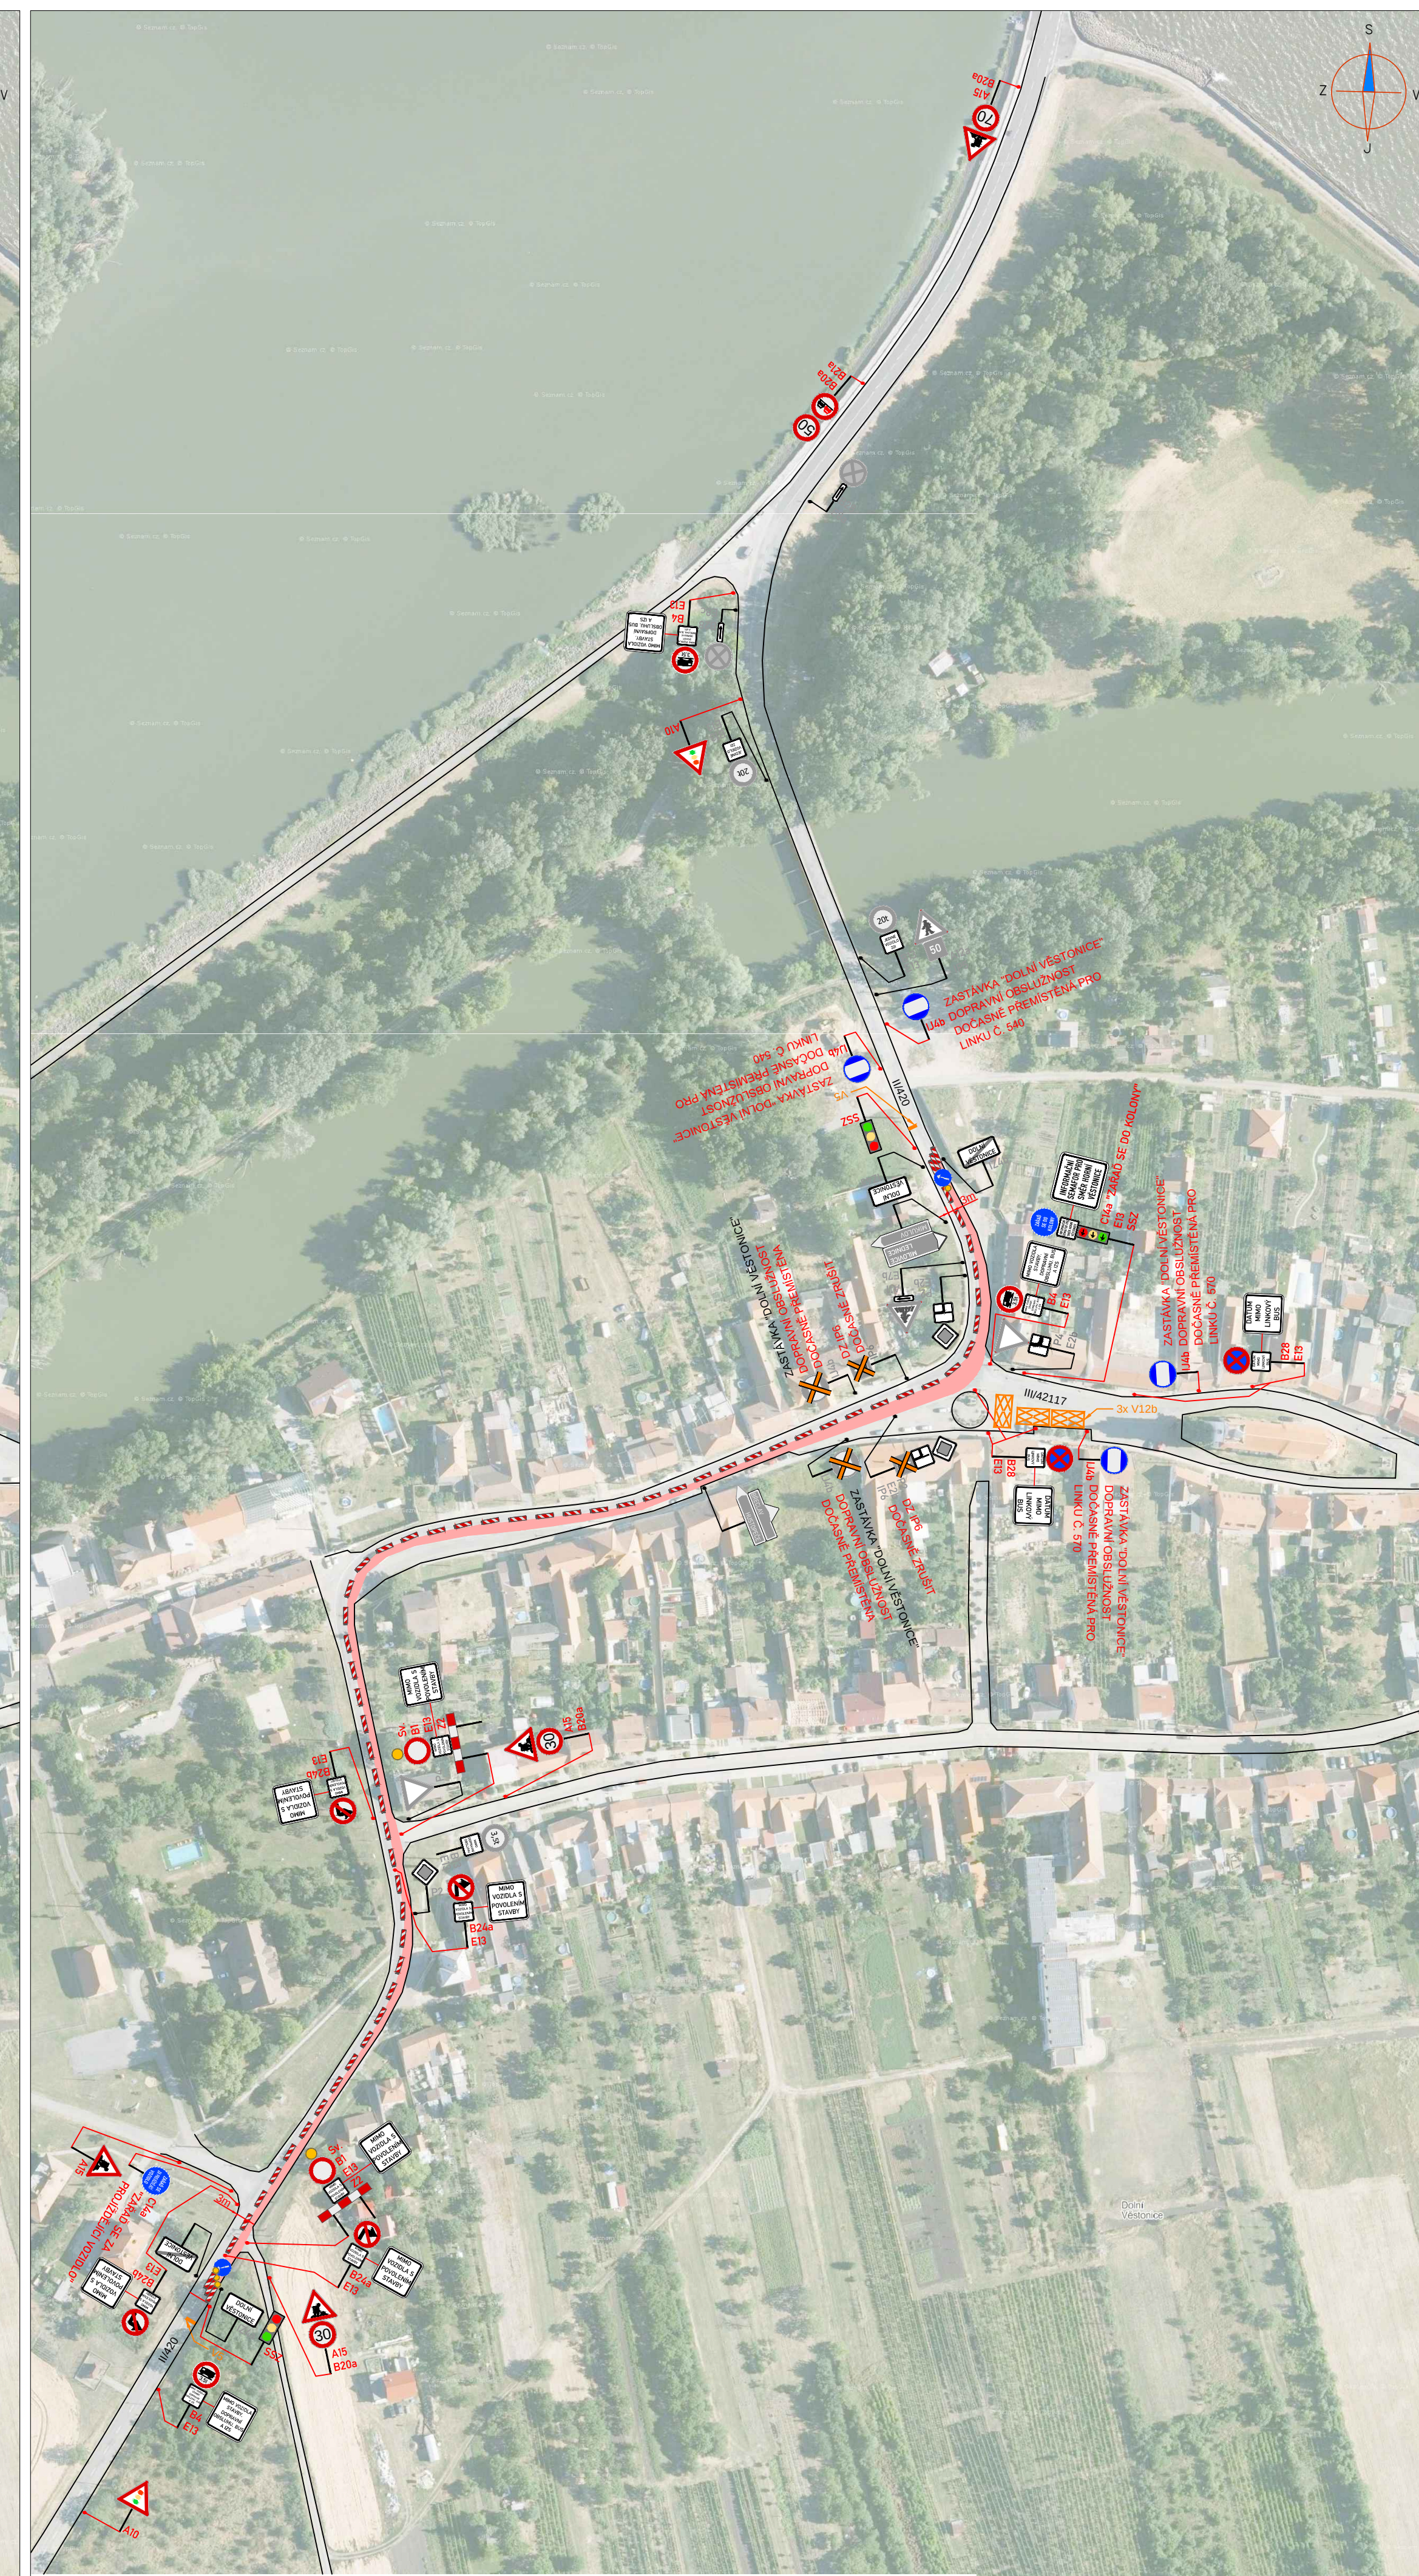
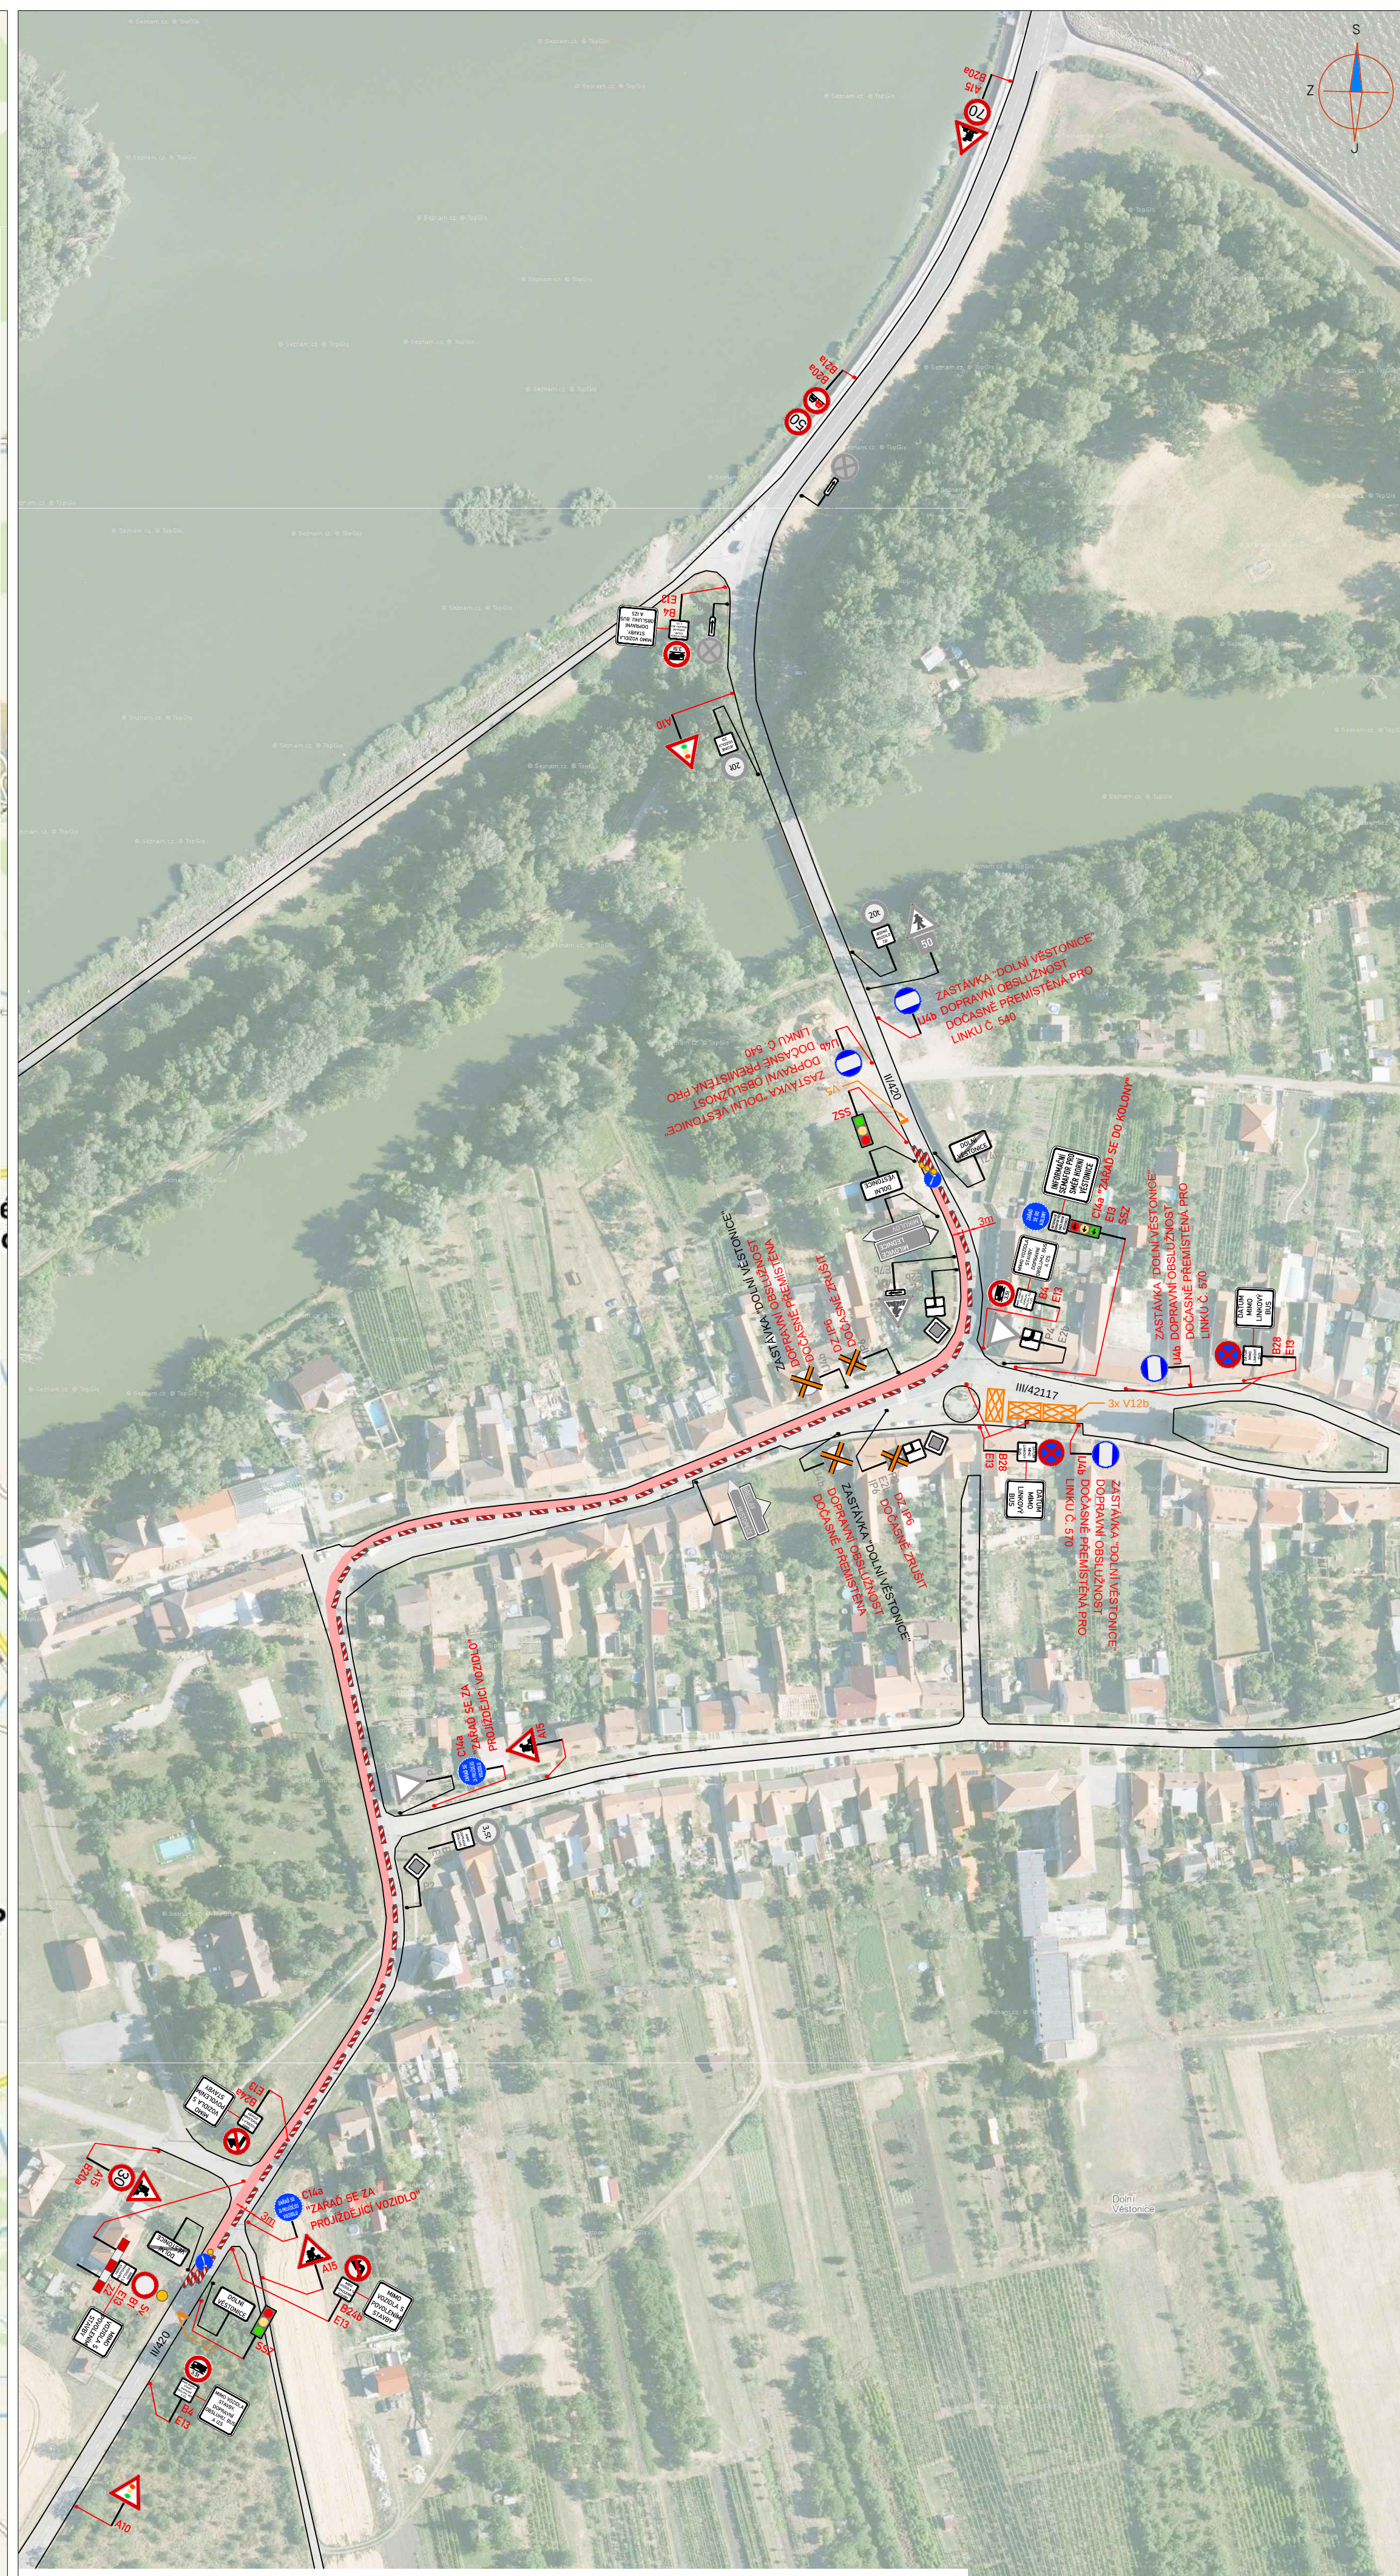
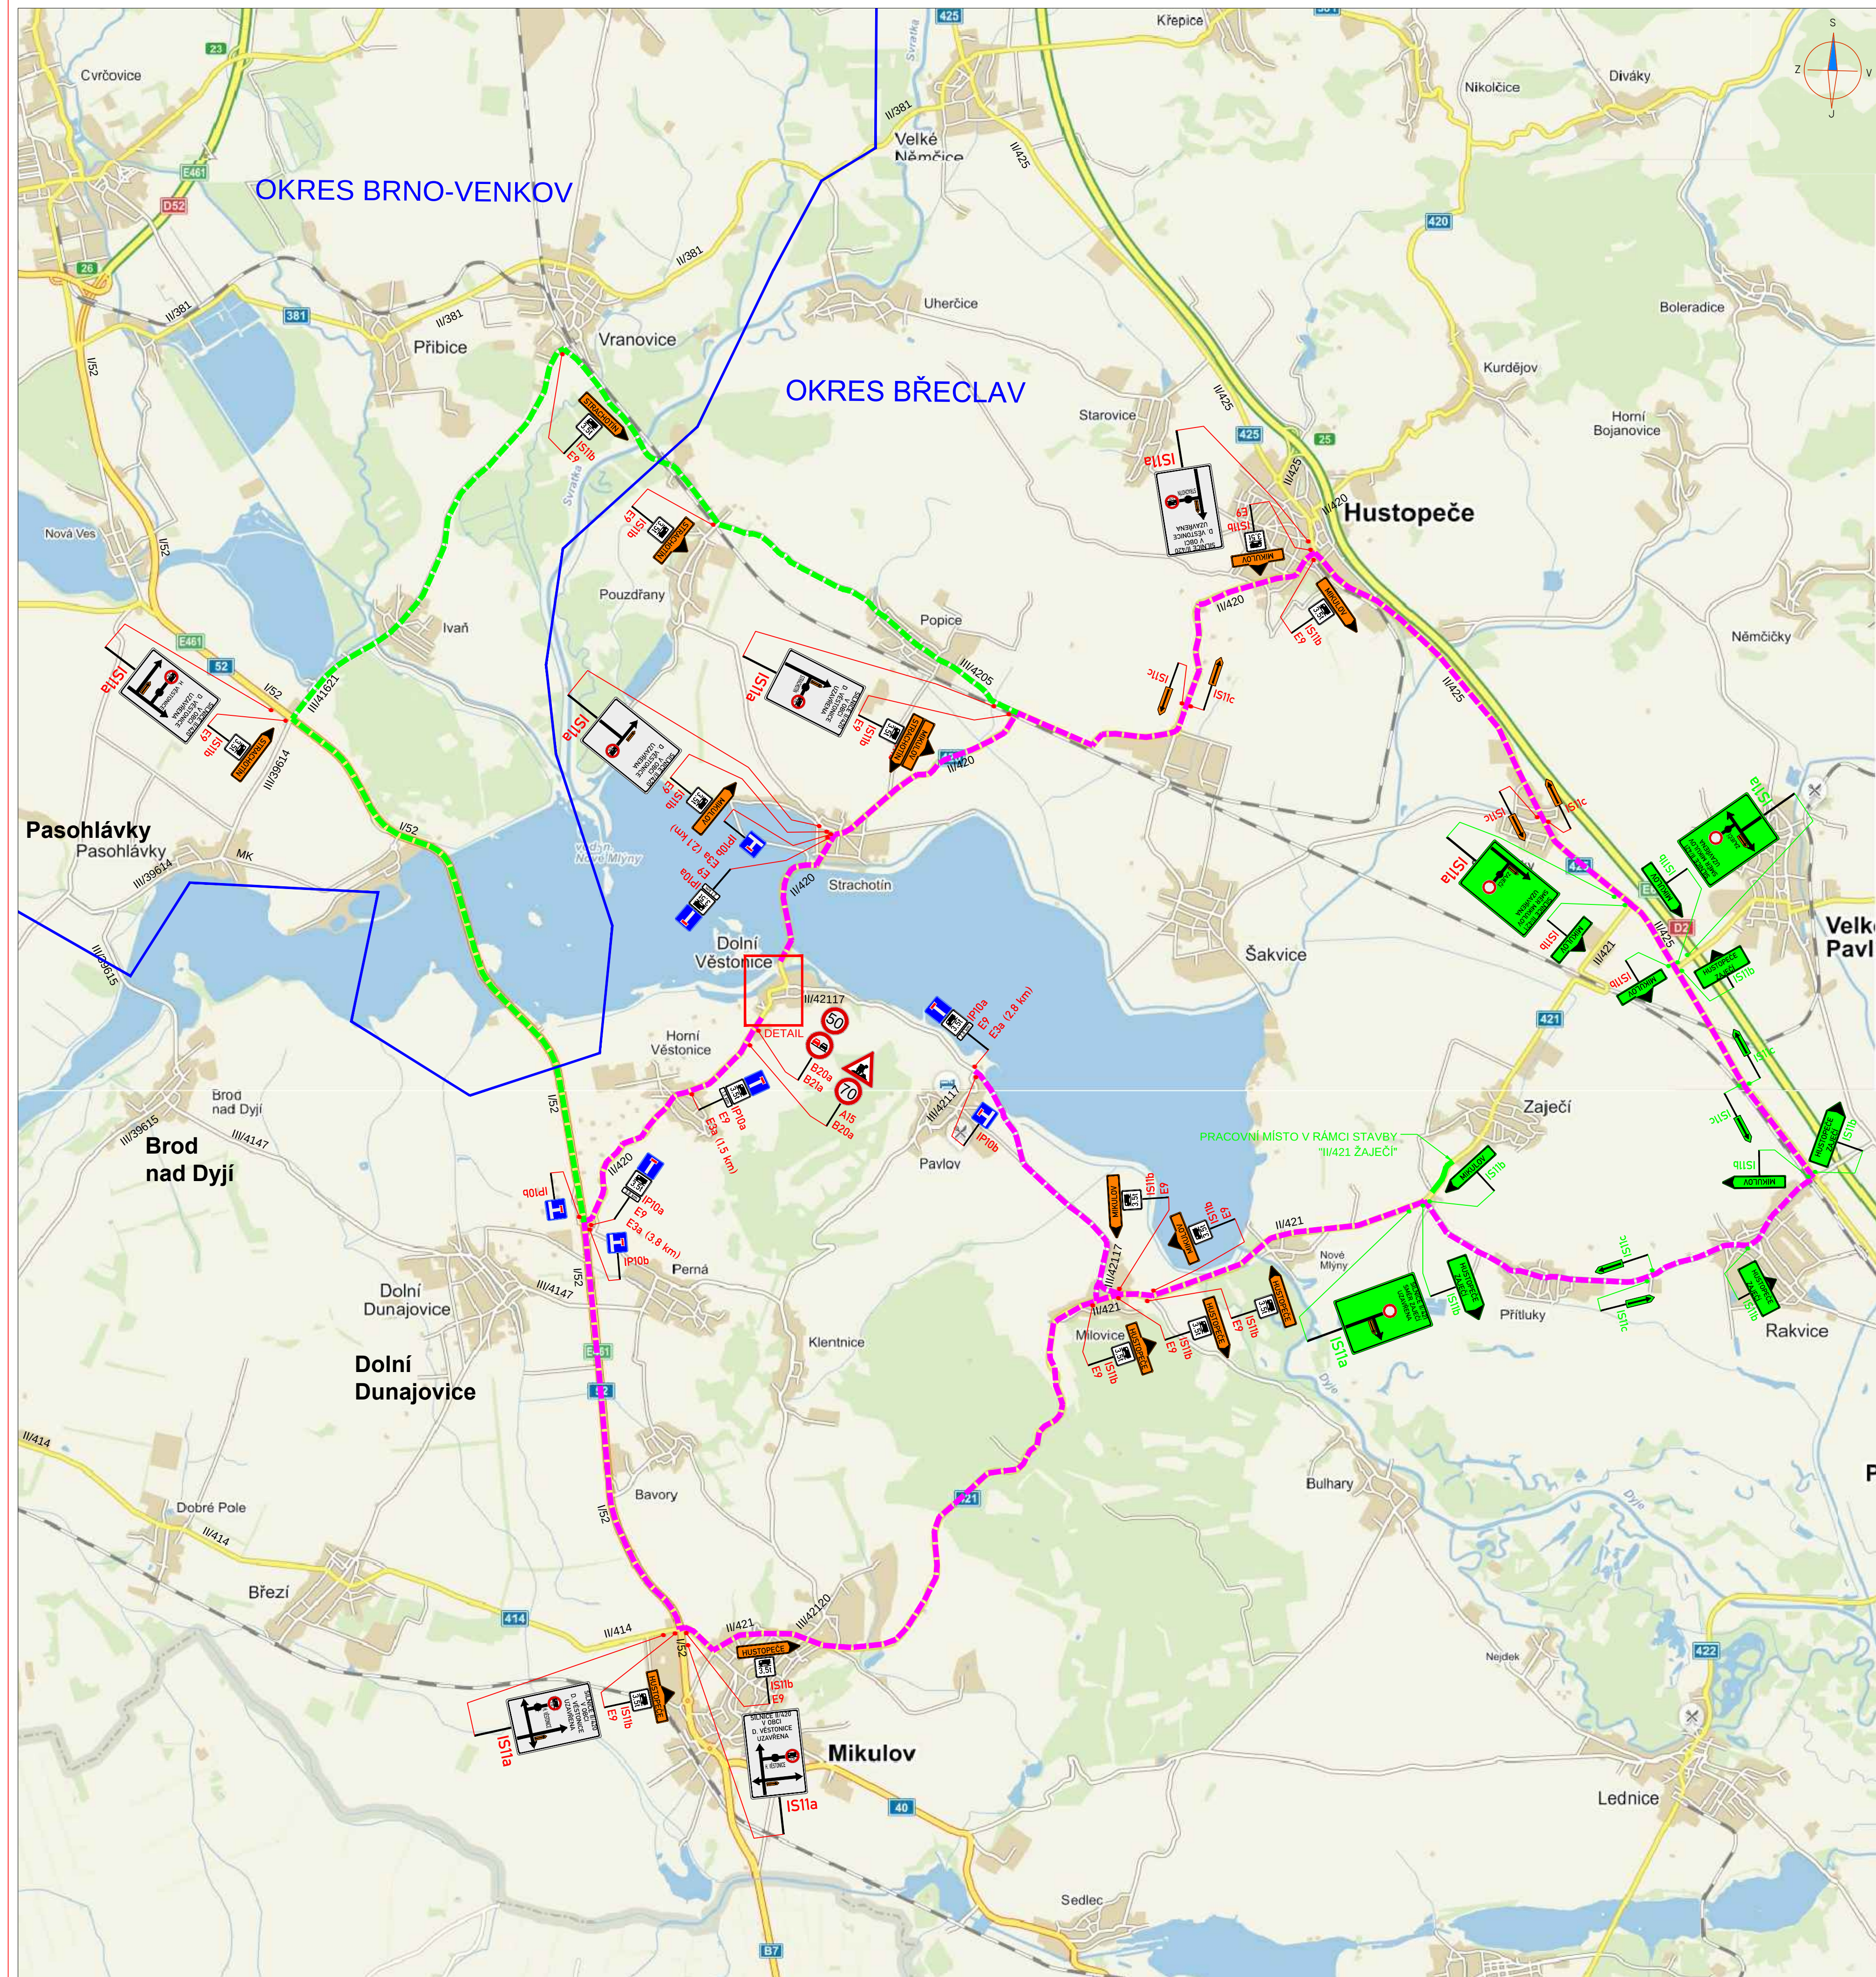


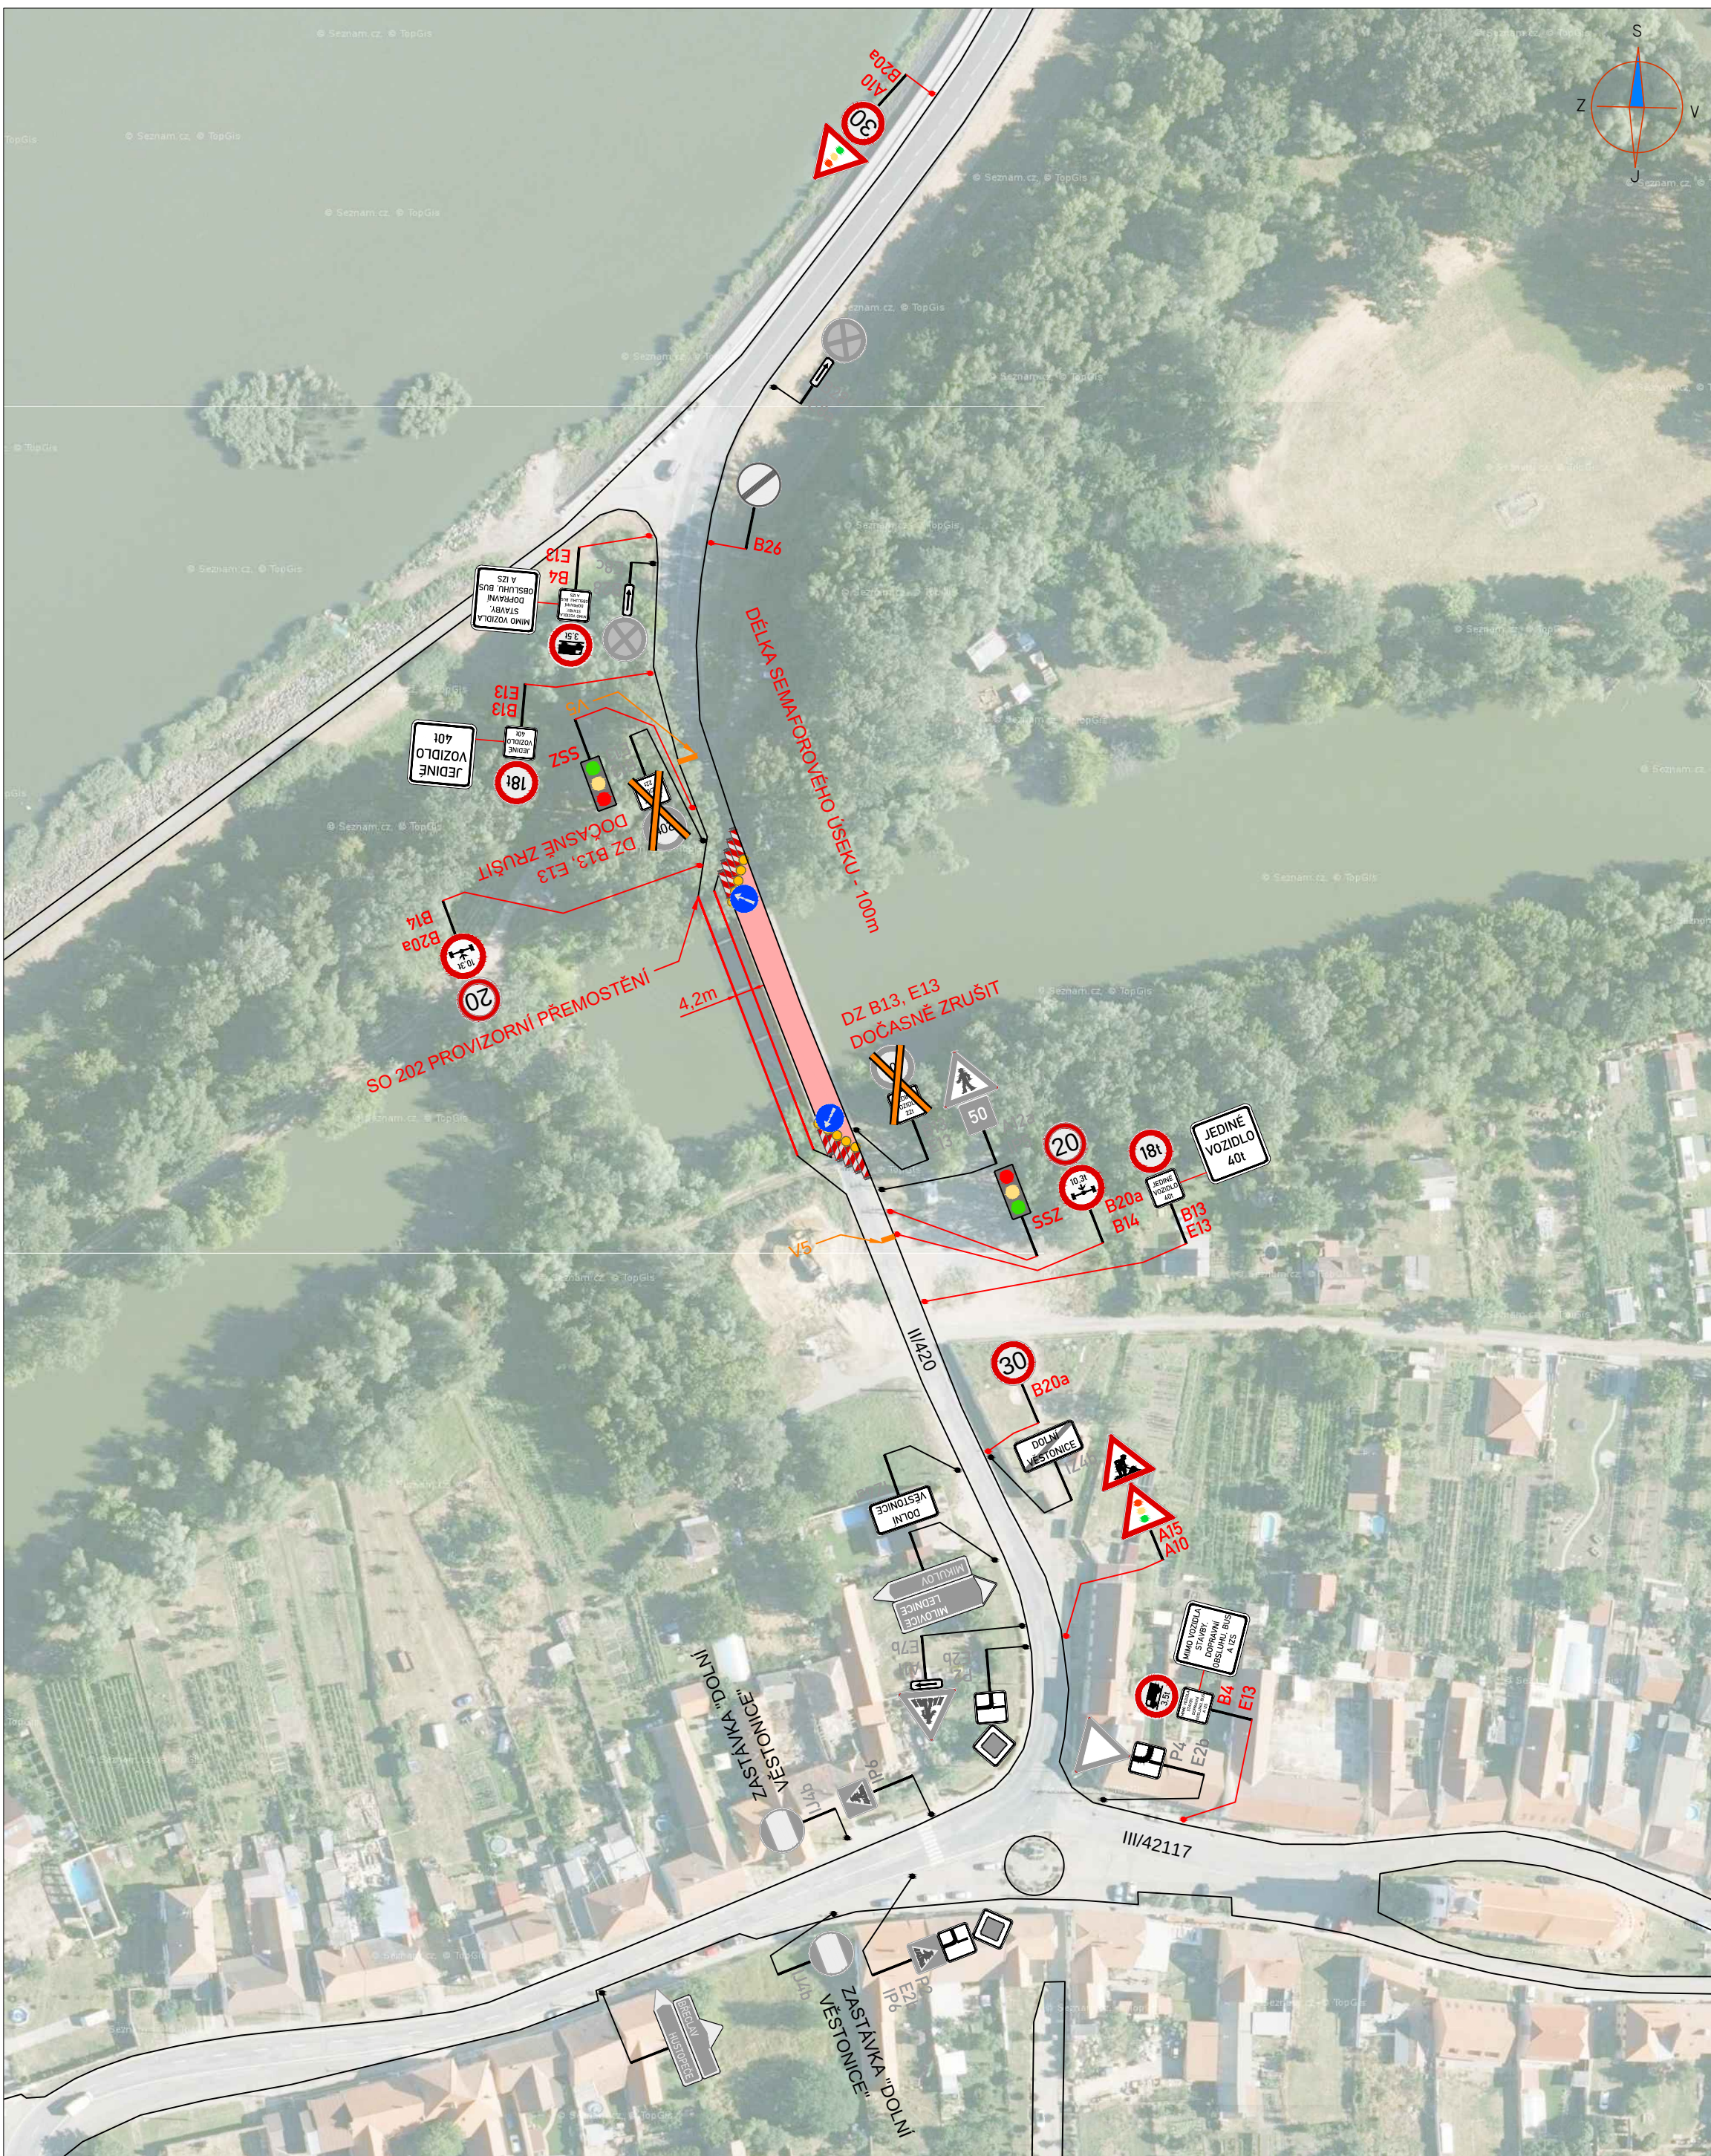

ETAPA 1 2.9. - 15.11.2019			
ZNAKOM s.r.o. – ZEMSKÁ 2894/4, 615 00 BRNO, TEL: 602 593 383, ZNAKOM@ZNAKOM.CZ, PRAČOVNÍ: PŘEBŘEŽ 12, 602 00 BRNO		ZNAKOM	
Výkresovatel: Karel HANÁK	Projektant: Karel HANÁK	Revizor: Radek SUCHOMEL	
Technická kontrola: Petr BEJLÍK	Verifikace: Petr BEJLÍK	Revizor: Radek SUCHOMEL	
Místo: DOLNÍ VĚSTONICE		Číslo zak.: 20200918	
Silnice: II/420		Formát: 594x1410	
Staničení úseku: KM 17,700 – KM 18,310		Datum: 12.8.2019	
Akce: II/420 DOLNÍ VĚSTONICE PŘÚTAH A MOST EV.Č. 420-012		Číslo přílohy:	
Obsah: PRÉCHODNÉ DOPRAVNÍ ZNAČENÍ		1	

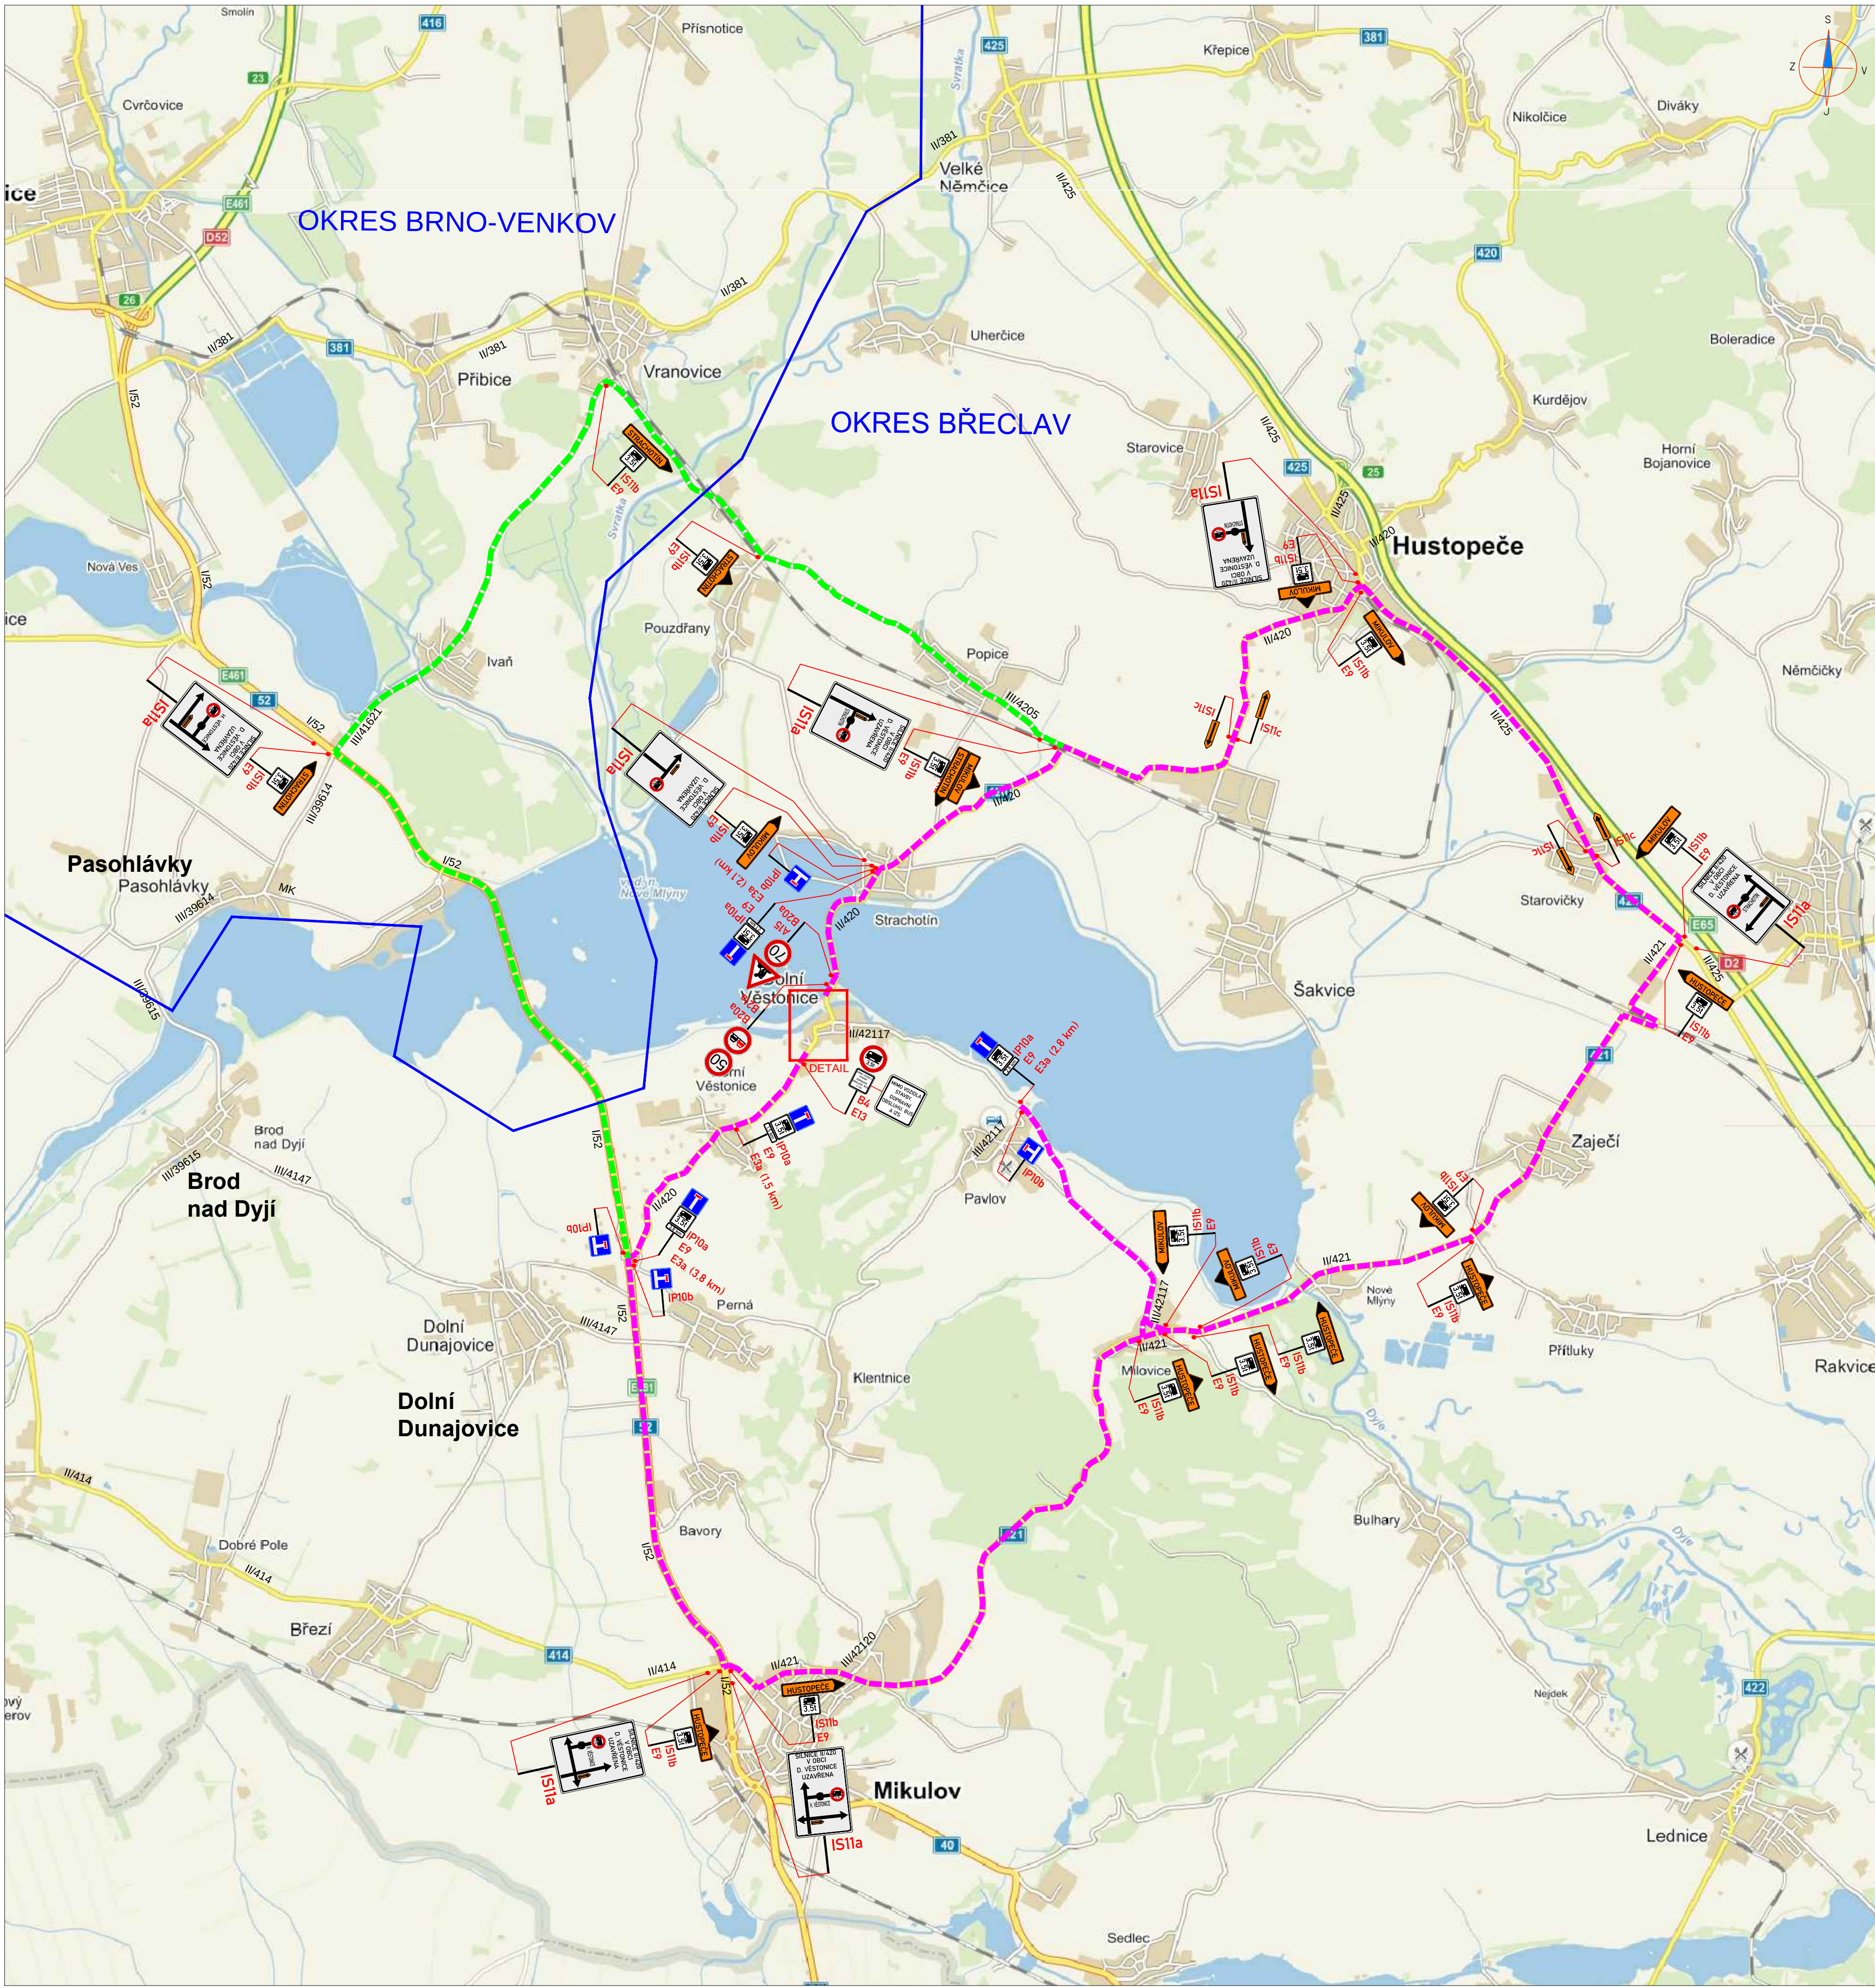


LEGENDA:

	PŘECHODNÉ DOPRAVNÍ ZNAČENÍ		PRACOVNÍ MÍSTO
	STÁVAJÍCÍ DOPRAVNÍ ZNAČENÍ		OBJÍZDNÁ TRASA A
	STÁVAJÍCÍ DOPRAVNÍ ZNAČENÍ DOČASNĚ ZRUŠENÉ		OBJÍZDNÁ TRASA B

POZNÁMKA:

- Umístění přechodného dopravního značení dle TP c.66 (Zásady pro označování pracovních míst na pozemních komunikacích)
- Stávající dopravní značení v rozporu s přechodnou úpravou provozu bude zneplatněno skrutním nebo zakrytím
- Dopravní značení E63 umístěno 7 dní před zahájením stavby

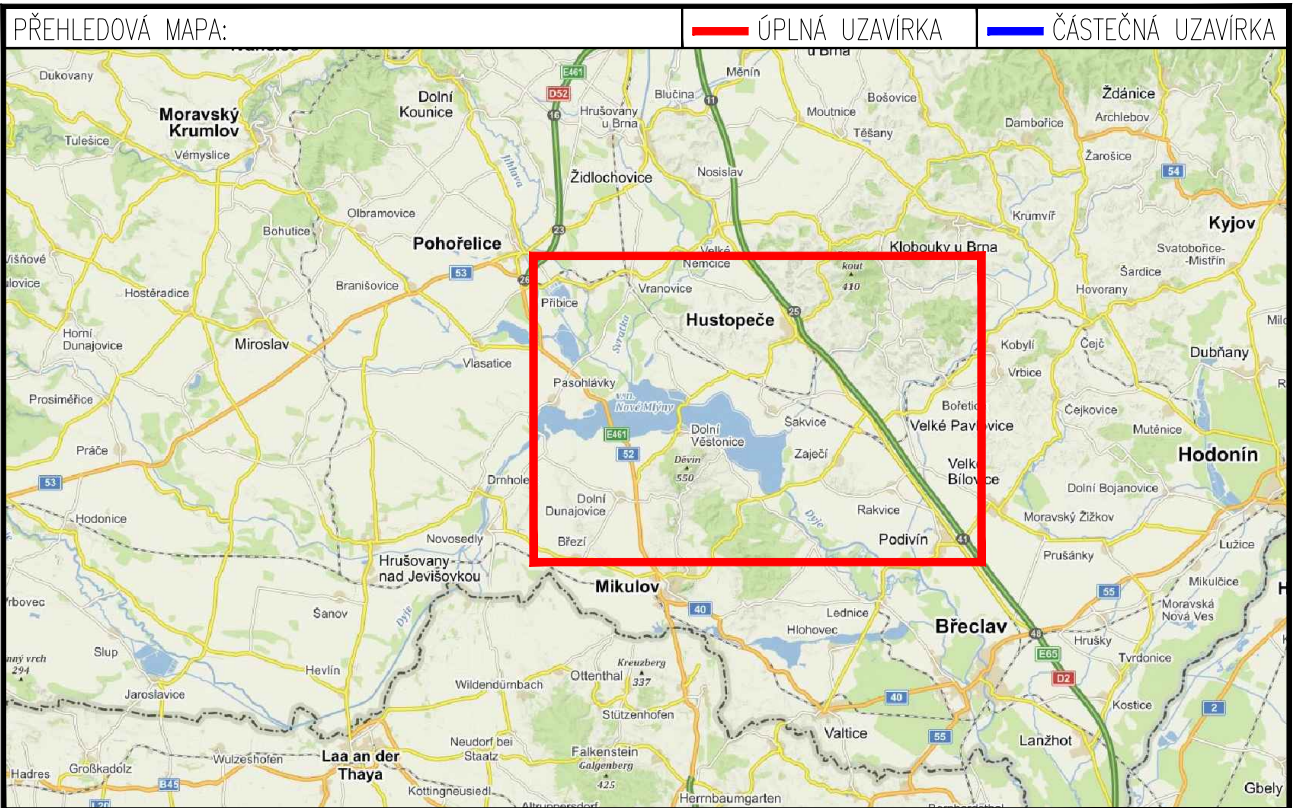

ETAPA 2 16.11. - 31.7.2019

VYPRACOVAL: Karel HANÁK		ZODPOVĚDNÝ PROJEKTANT: Karel HANÁK		ŘEDÍTEL: Radek SUCHOMEL	
TECHNICKÁ KONTROLA: Petr BEDNÁŘ		VYKRESLOVATEL: Petr BEDNÁŘ		MOB: 602 593 383	
ZNAKOM s.r.o. - ZENGROVA 2694/4, 615 00 BRNO, TEL. 602 593 383, ZNAKOM@ZNAKOM.CZ, (PRACOVNÍSTE: RYBNÍČEK 12, 602 00 BRNO)		ZNAKOM s.r.o. - ZENGROVA 2694/4, 615 00 BRNO		ZNAKOM s.r.o. - ZENGROVA 2694/4, 615 00 BRNO	

Místo:	DOLNÍ VĚSTONICE	Číslo zak:	20200098
Staniční úsek:	II/420 - KM 17,540 - KM 17,630	Formát:	594x1100
Akce:	II/420 DOLNÍ VĚSTONICE PRŮTAH A MOST EV.Č. 420-012	Datum:	12.8.2019
Obsah:	PŘECHODNÉ DOPRAVNÍ ZNAČENÍ	Číslo přílohy:	2