


















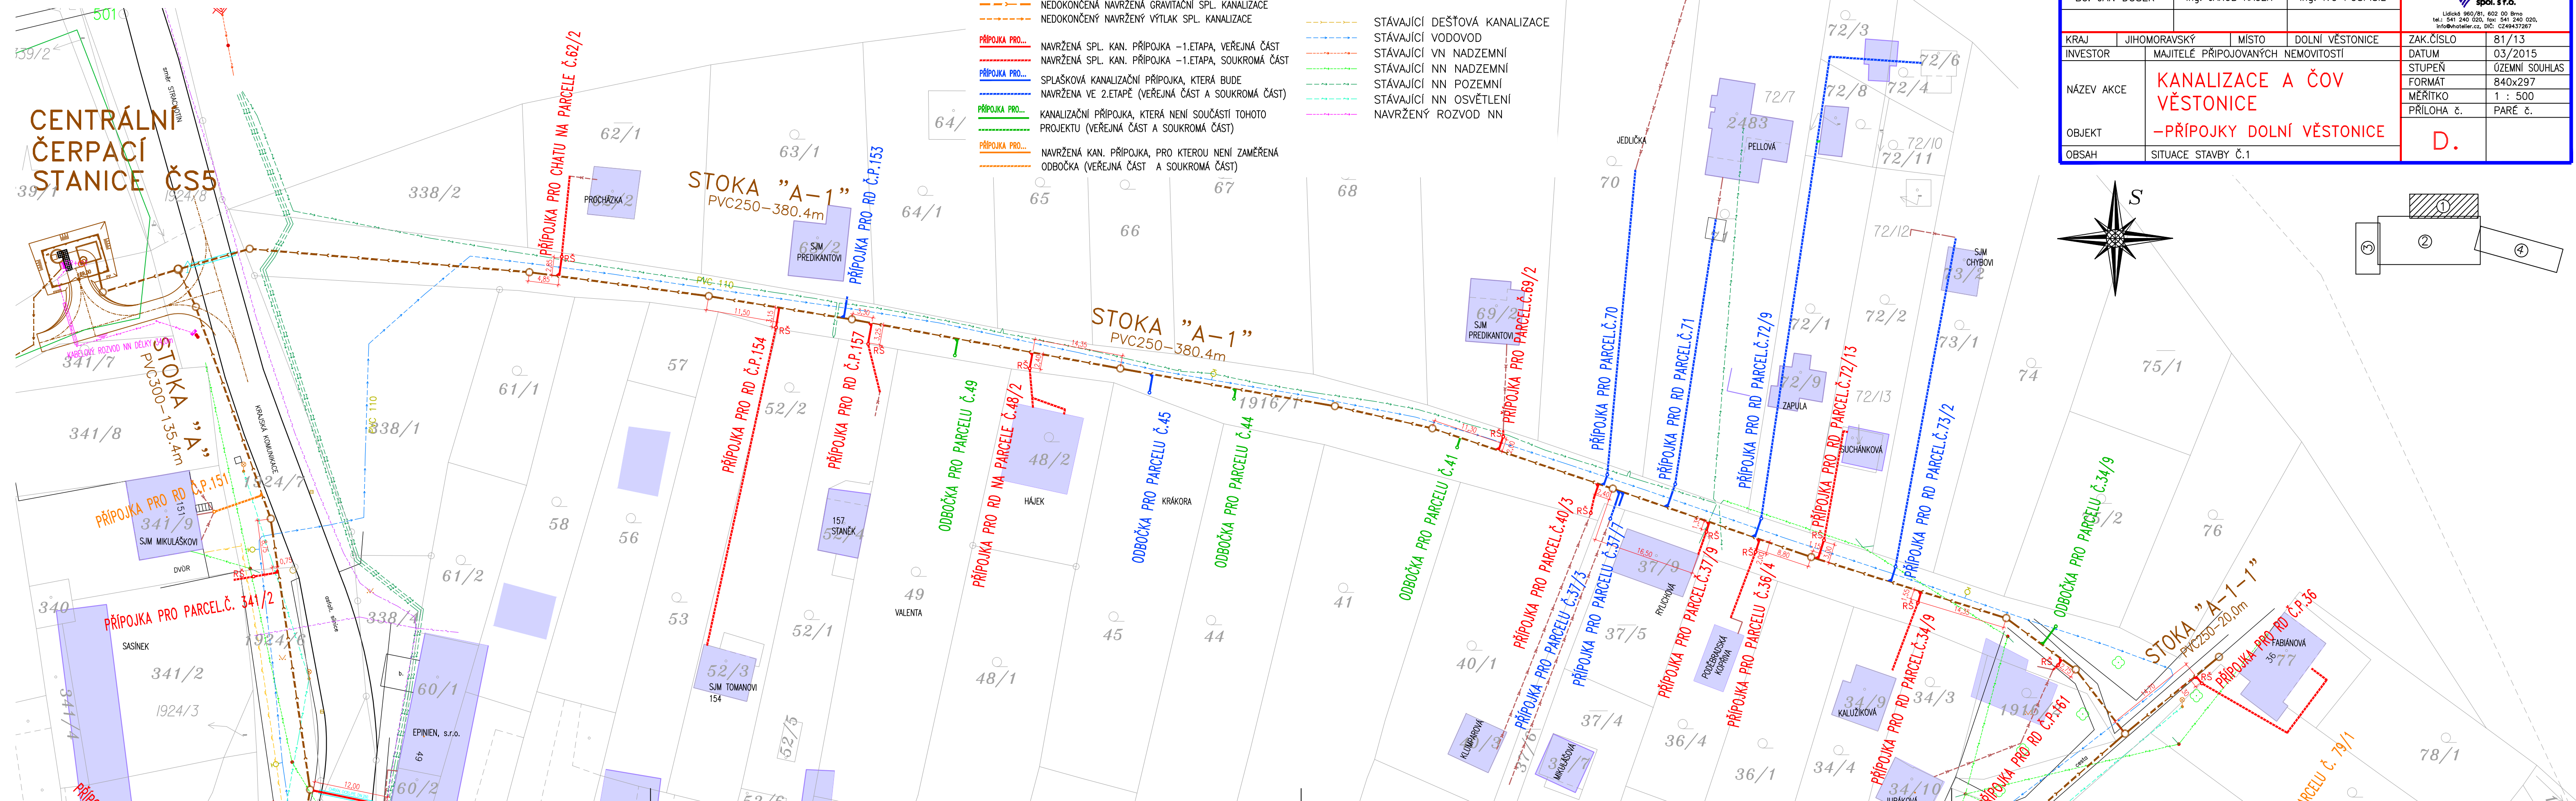



PŘÍPOJKY DOLNÍ VĚSTONICE  
SITUACE STAVBY Č.1

LEGENDA:

-  NOVÁ GRAVITAČNÍ SPAŠKOVÁ KANALIZACE
-  NOVÝ VÝTLAK SPL. KANALIZACE
-  NEDOKONČENÁ NAVRŽENÁ GRAVITAČNÍ SPL. KANALIZACE
-  NEDOKONČENÝ NAVRŽENÝ VÝTLAK SPL. KANALIZACE
-  PŘÍPOJKA PRO... NAVRŽENÁ SPL. KAN. PŘÍPOJKA -1.ETAPA, VEŘEJNÁ ČÁST
-  PŘÍPOJKA PRO... NAVRŽENÁ SPL. KAN. PŘÍPOJKA -1.ETAPA, SOUKROMÁ ČÁST
-  PŘÍPOJKA PRO... SPLAŠKOVÁ KANALIZAČNÍ PŘÍPOJKA, KTERÁ BUDE NAVRŽENA VE 2.ETAPĚ (VEŘEJNÁ ČÁST A SOUKROMÁ ČÁST)
-  PŘÍPOJKA PRO... KANALIZAČNÍ PŘÍPOJKA, KTERÁ NENÍ SOUČÁSTÍ TOHOTO PROJEKTU (VEŘEJNÁ ČÁST A SOUKROMÁ ČÁST)
-  PŘÍPOJKA PRO... NAVRŽENÁ KAN. PŘÍPOJKA, PRO KTEROU NENÍ ZAMĚŘENA ODBOČKA (VEŘEJNÁ ČÁST A SOUKROMÁ ČÁST)
-  STÁVAJÍCÍ SDĚLOVACÍ KABEL
-  STÁVAJÍCÍ NTL PLYNOVOD
-  STÁVAJÍCÍ STL PLYNOVOD
-  STÁVAJÍCÍ DEŠŤOVÁ KANALIZACE
-  STÁVAJÍCÍ VODOVOD
-  STÁVAJÍCÍ VN NADZEMNÍ
-  STÁVAJÍCÍ NN NADZEMNÍ
-  STÁVAJÍCÍ NN POZEMNÍ
-  STÁVAJÍCÍ NN OSVĚTLENÍ
-  STÁVAJÍCÍ NN OSVĚTLENÍ NAVRŽENÝ ROZVOD NN



JTSK		BPV	
VYPRACOVAL	ZODP. PROJEKTANT	VED. PROJEKTANT	 Lidická 960/81, 602 00 Brno tel.: 541 240 020, fax: 541 240 020, info@vhateriel.cz, DIČ: CZ49437267
Bc. JAN DOŠEK	Ing. JAKUB RAČEK	Ing. IVO POSPÍŠIL	
KRAJ	JIHOMORAVSKÝ	MÍSTO	DOLNÍ VĚSTONICE
INVESTOR	MAJITELÉ PŘÍPOJOVANÝCH NEMOVITOSTÍ	ZAK.ČÍSLO	81/13
NÁZEV AKCE	KANALIZACE A ČOV VĚSTONICE	DATUM	03/2015
OBJEKT		-PŘÍPOJKY DOLNÍ VĚSTONICE	STUPEŇ
OBSAH	SITUACE STAVBY Č.1	FORMÁT	840x297
		MĚŘÍTKO	1 : 500
		PŘÍLOHA č.	PARÉ č.
		D.	

