


D.0.2

D.0.3

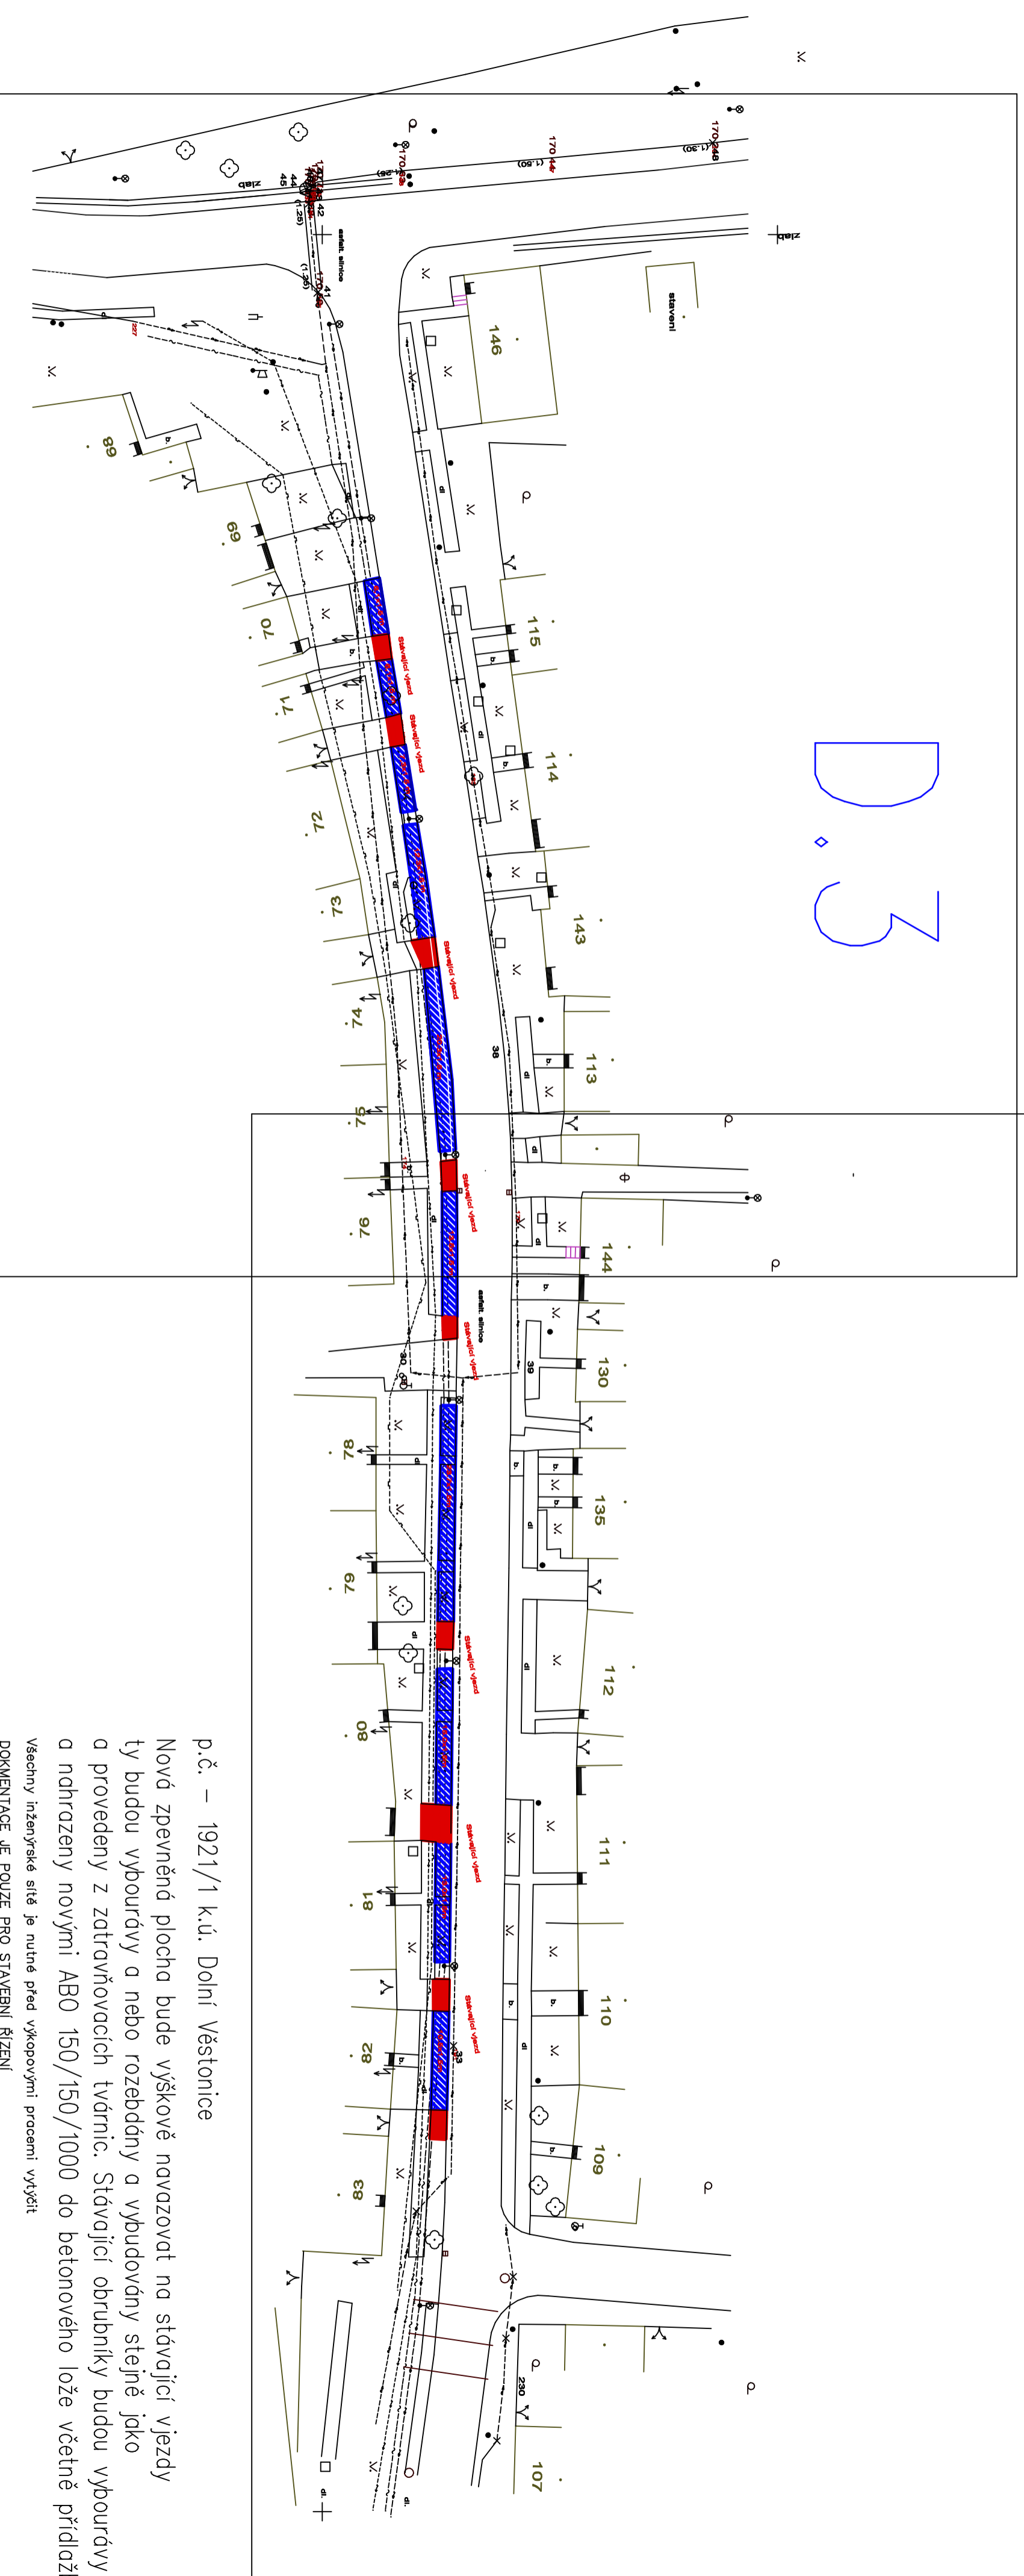

p.č. – 1921/1 k.ú. Dolní Věstonice

Nová zpevněná plocha bude výškově navazovat na stávající vjezdy ty budou vybourány a nebo rozebrány a vybudovány stejně jako a provedeny z zatravněvacích tvárníc. Stávající obrubníky budou vybourány a nahrazeny novými ABO 150/150/1000 do betonového lože včetně přídlažby

Všechny inženýrské sítě je nutné před výkopovými pracemi vyčistit

DOKUMENTACE JE POUZE PRO STAVEBNÍ ŘÍZENÍ

ZODP.PROJEKTANT		KRESLIL		Ing. Milan Nejezchleba	
Ing. Milan Nejezchleba		Ing. Milan Nejezchleba		Projektant a inženýrská činnost Krdtká 1218, Vělnovice 691 02 tel.: 603 930075	
STAV. ÚŘAD : Mikulov		KRAJ : JIHOVMORAVSKÝ			
INVESTOR : Obec Dolní Věstonice, č. p. 67, 69129 Dolní Věstonice					
AKCE :		FORMÁT			
Odstavné plochy		MĚŘÍTKO		1:250	
p.č. – 1921/1 k.ú. Dolní Věstonice		DATUM		10/2016	
		ÚČEL		DUR/DSP	
		ČÍS.ZAK.			
OBSAH :		Č.VYKR.		PARÉ Č.	
SITUACE CELKOVÁ		D.1			