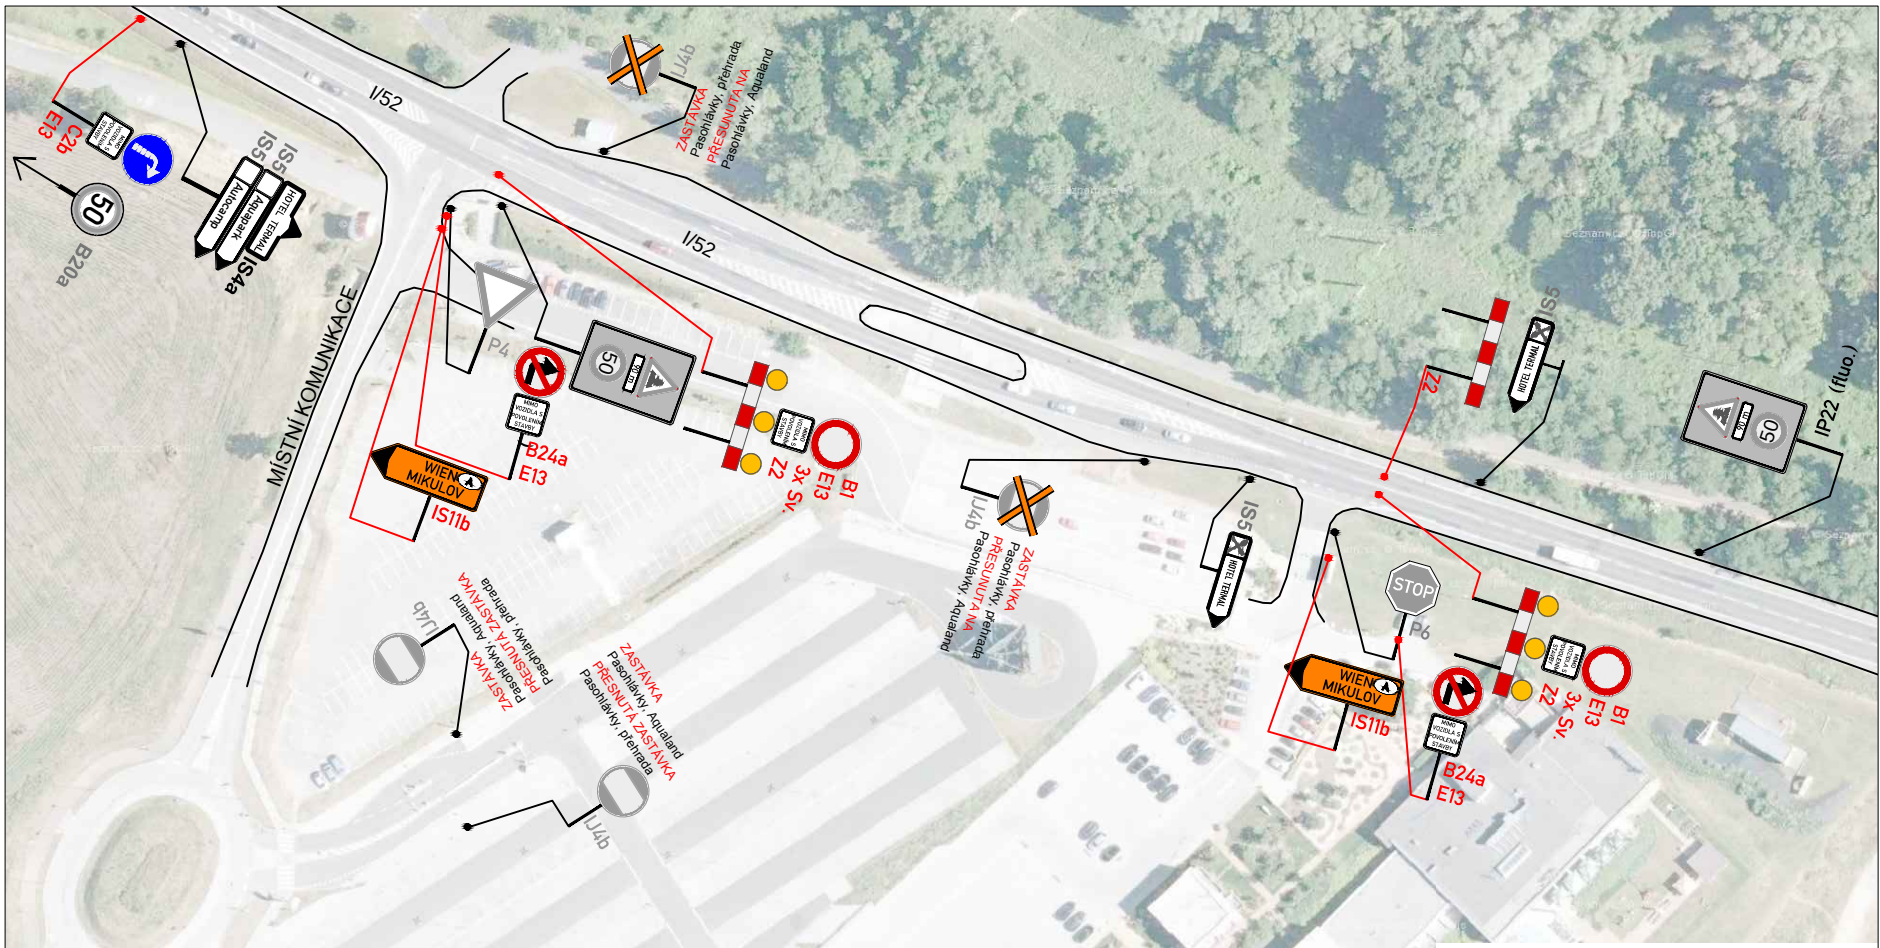


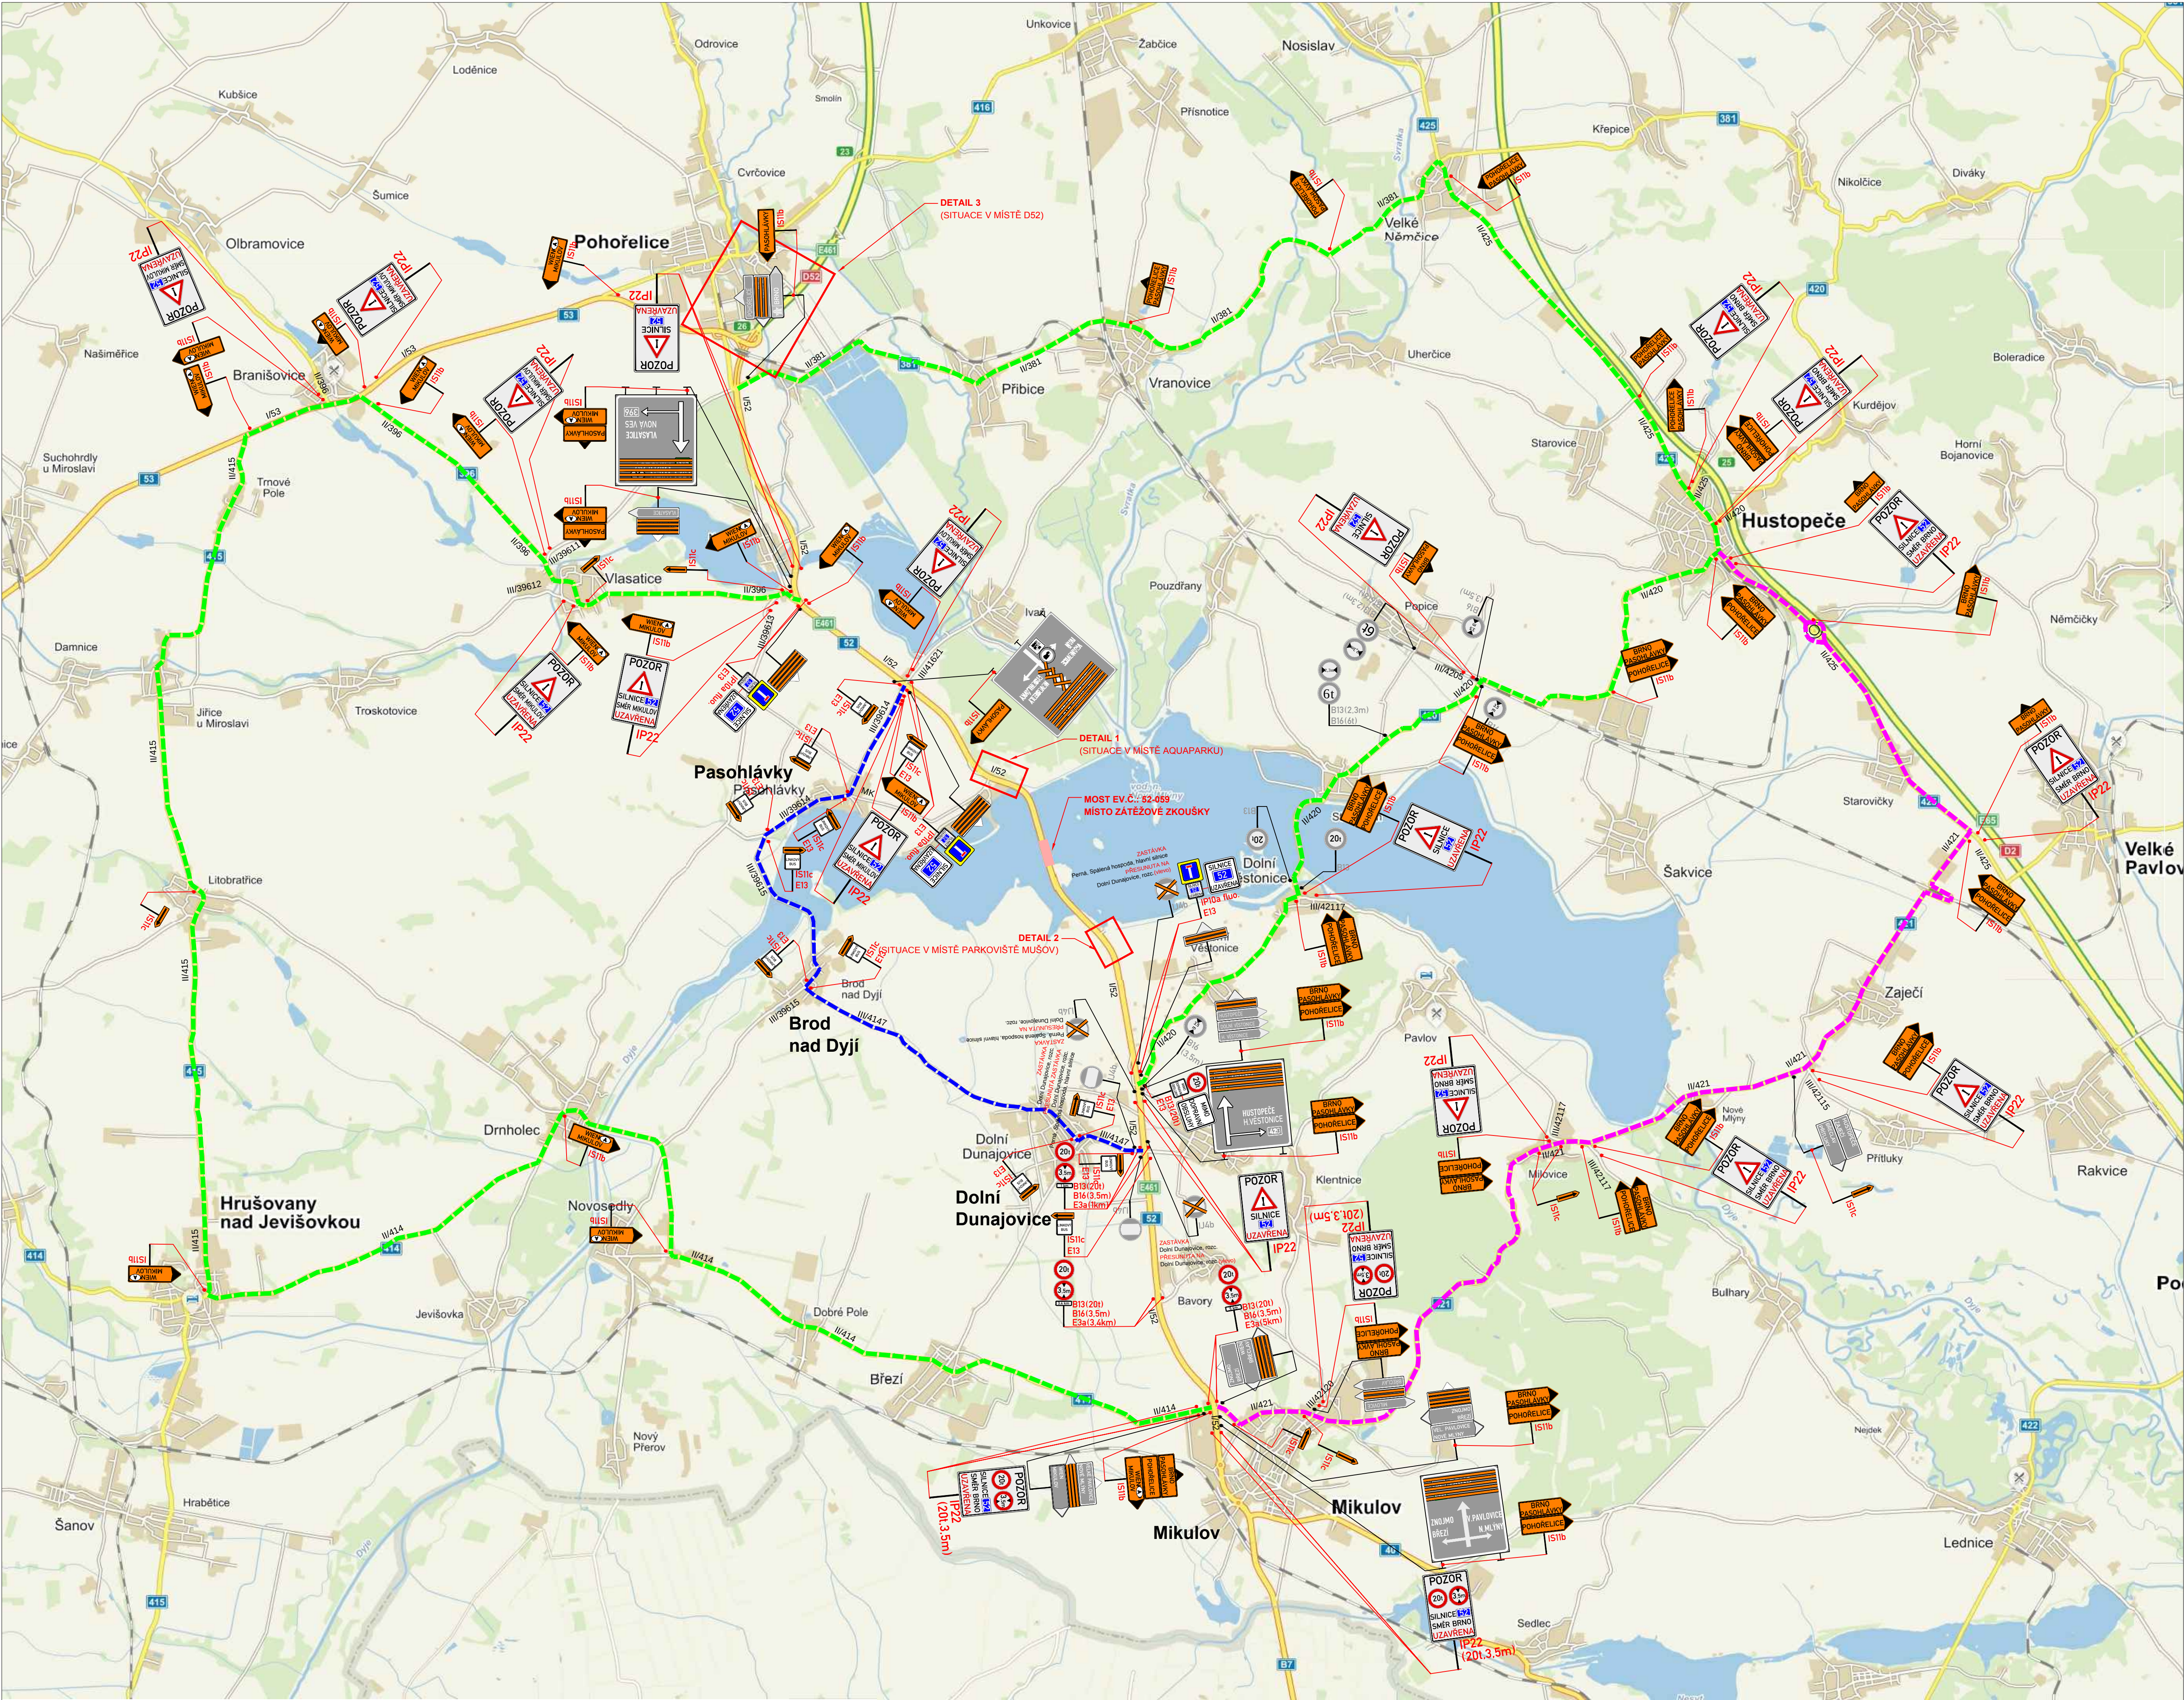
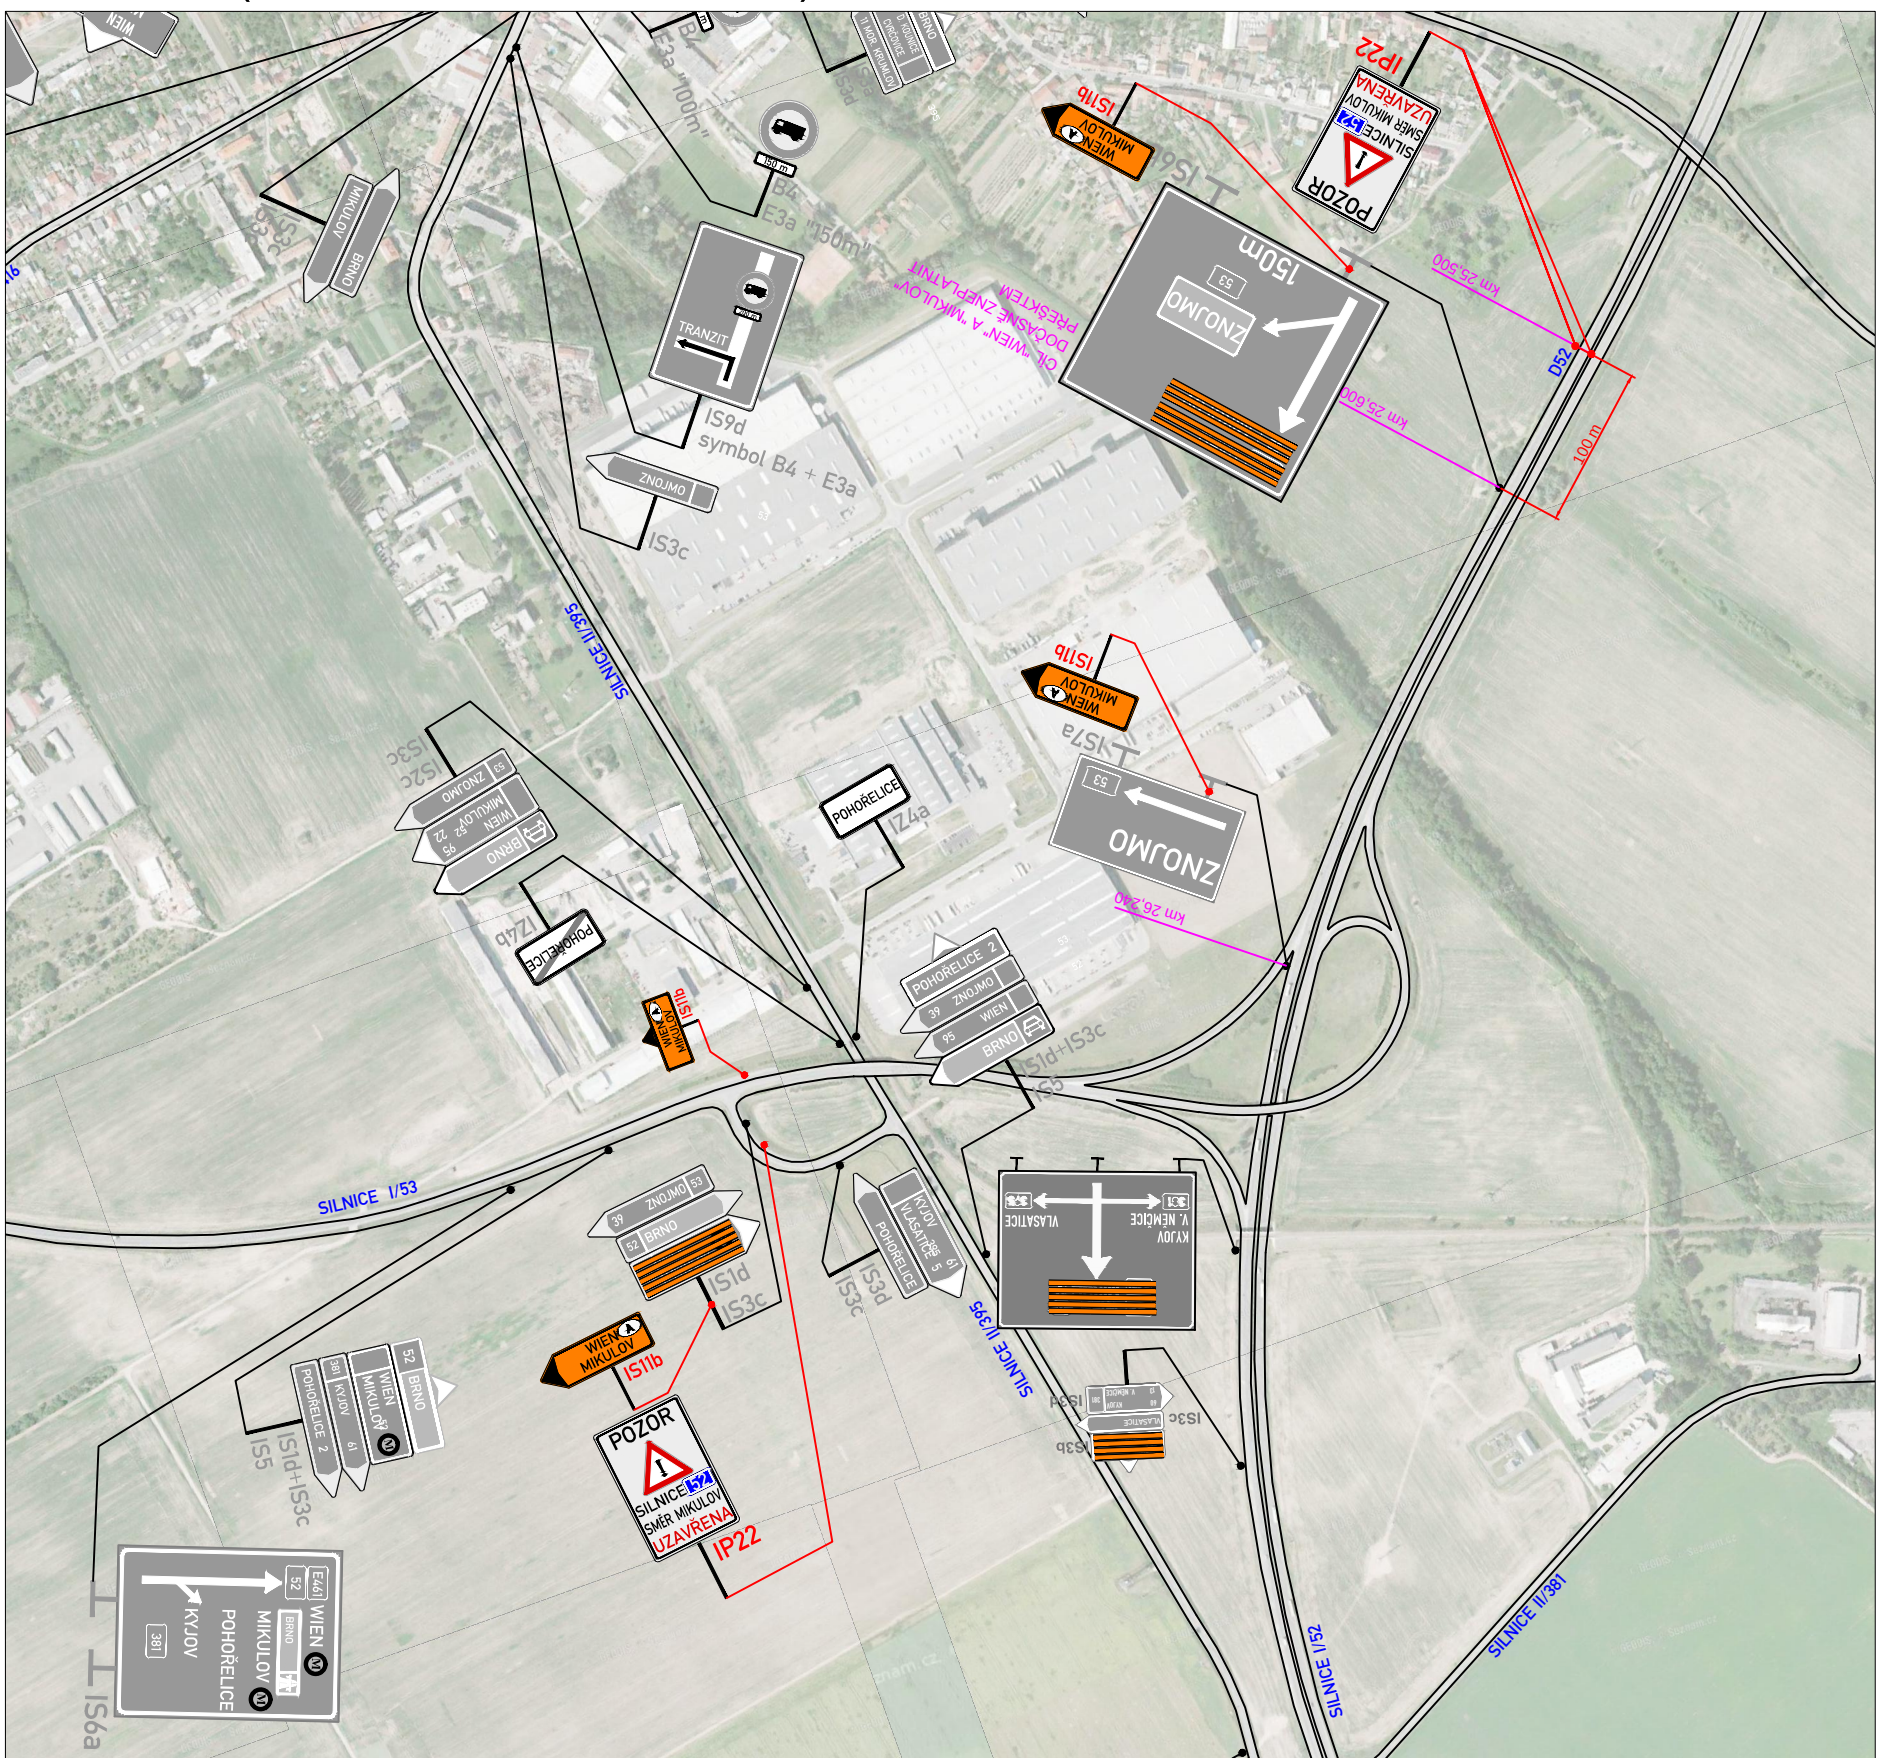
DETAIL 1 (SITUACE V MÍSTĚ AQUAPARKU)



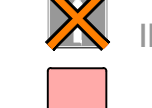
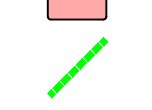
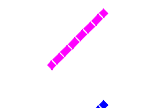
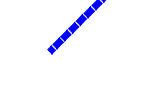
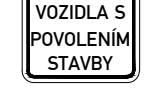
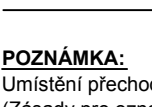
DETAIL 2 (SITUACE V MÍSTĚ PARKOVIŠTĚ MUŠOV)



DETAIL 3 (SITUACE V MÍSTĚ D52)



LEGENDA:

-  **A15** PŘECHODNÉ DOPRAVNÍ ZNAČENÍ
-  **IP4** STÁVAJÍCÍ DOPRAVNÍ ZNAČENÍ
-  **IP4** STÁVAJÍCÍ DOPRAVNÍ ZNAČENÍ DOČASNĚ ZRUŠENÉ
-  **IP4** PRACOVNÍ MÍSTO
-  **IP4** OBJÍZDNÁ TRASA
-  **IP4** OBJÍZDNÁ TRASA PRO VOZIDLA PŘESAHUJÍCÍ VÝŠKÍ 3,5m A TONAŽ 20t
-  **IP4** OBJÍZDNÁ TRASA PRO BUS LÍNKOVÉ DOPRAVY
-  **IP4** STANIČNÍ PŘECHODNÉ ÚPRAVY V MÍSTĚ D52
-  **IP4** TEXT DODATKOVÉ TABULKY

POZNÁMKA:
Umístění přechodného dopravního značení dle TP 656
(Zásady pro označování pracovních míst na pozemních komunikacích)

Zodp. projektant: BĚDNÁŘ	ZNAKOM
Vypracoval: BĚDNÁŘ-ML	Kompletní služby v oblasti dopravního značení
Kontroloval: BĚDNÁŘ	Zeměpisná 4, 615 00 BRNO tel: 602 593 383
MÍSTO: Pásohlávky	Datum: 29.4.2017
STANIČNÍ PRACOVNÍ MÍSTO: 36.790-36.920	arch. č.: 17200782
AKCE: Kontrolní zatěžovací zkouška mostu ev.č.: 52-059	Výkres č.: 1
OBSAH: PŘECHODNÉ DOPRAVNÍ ZNAČENÍ	