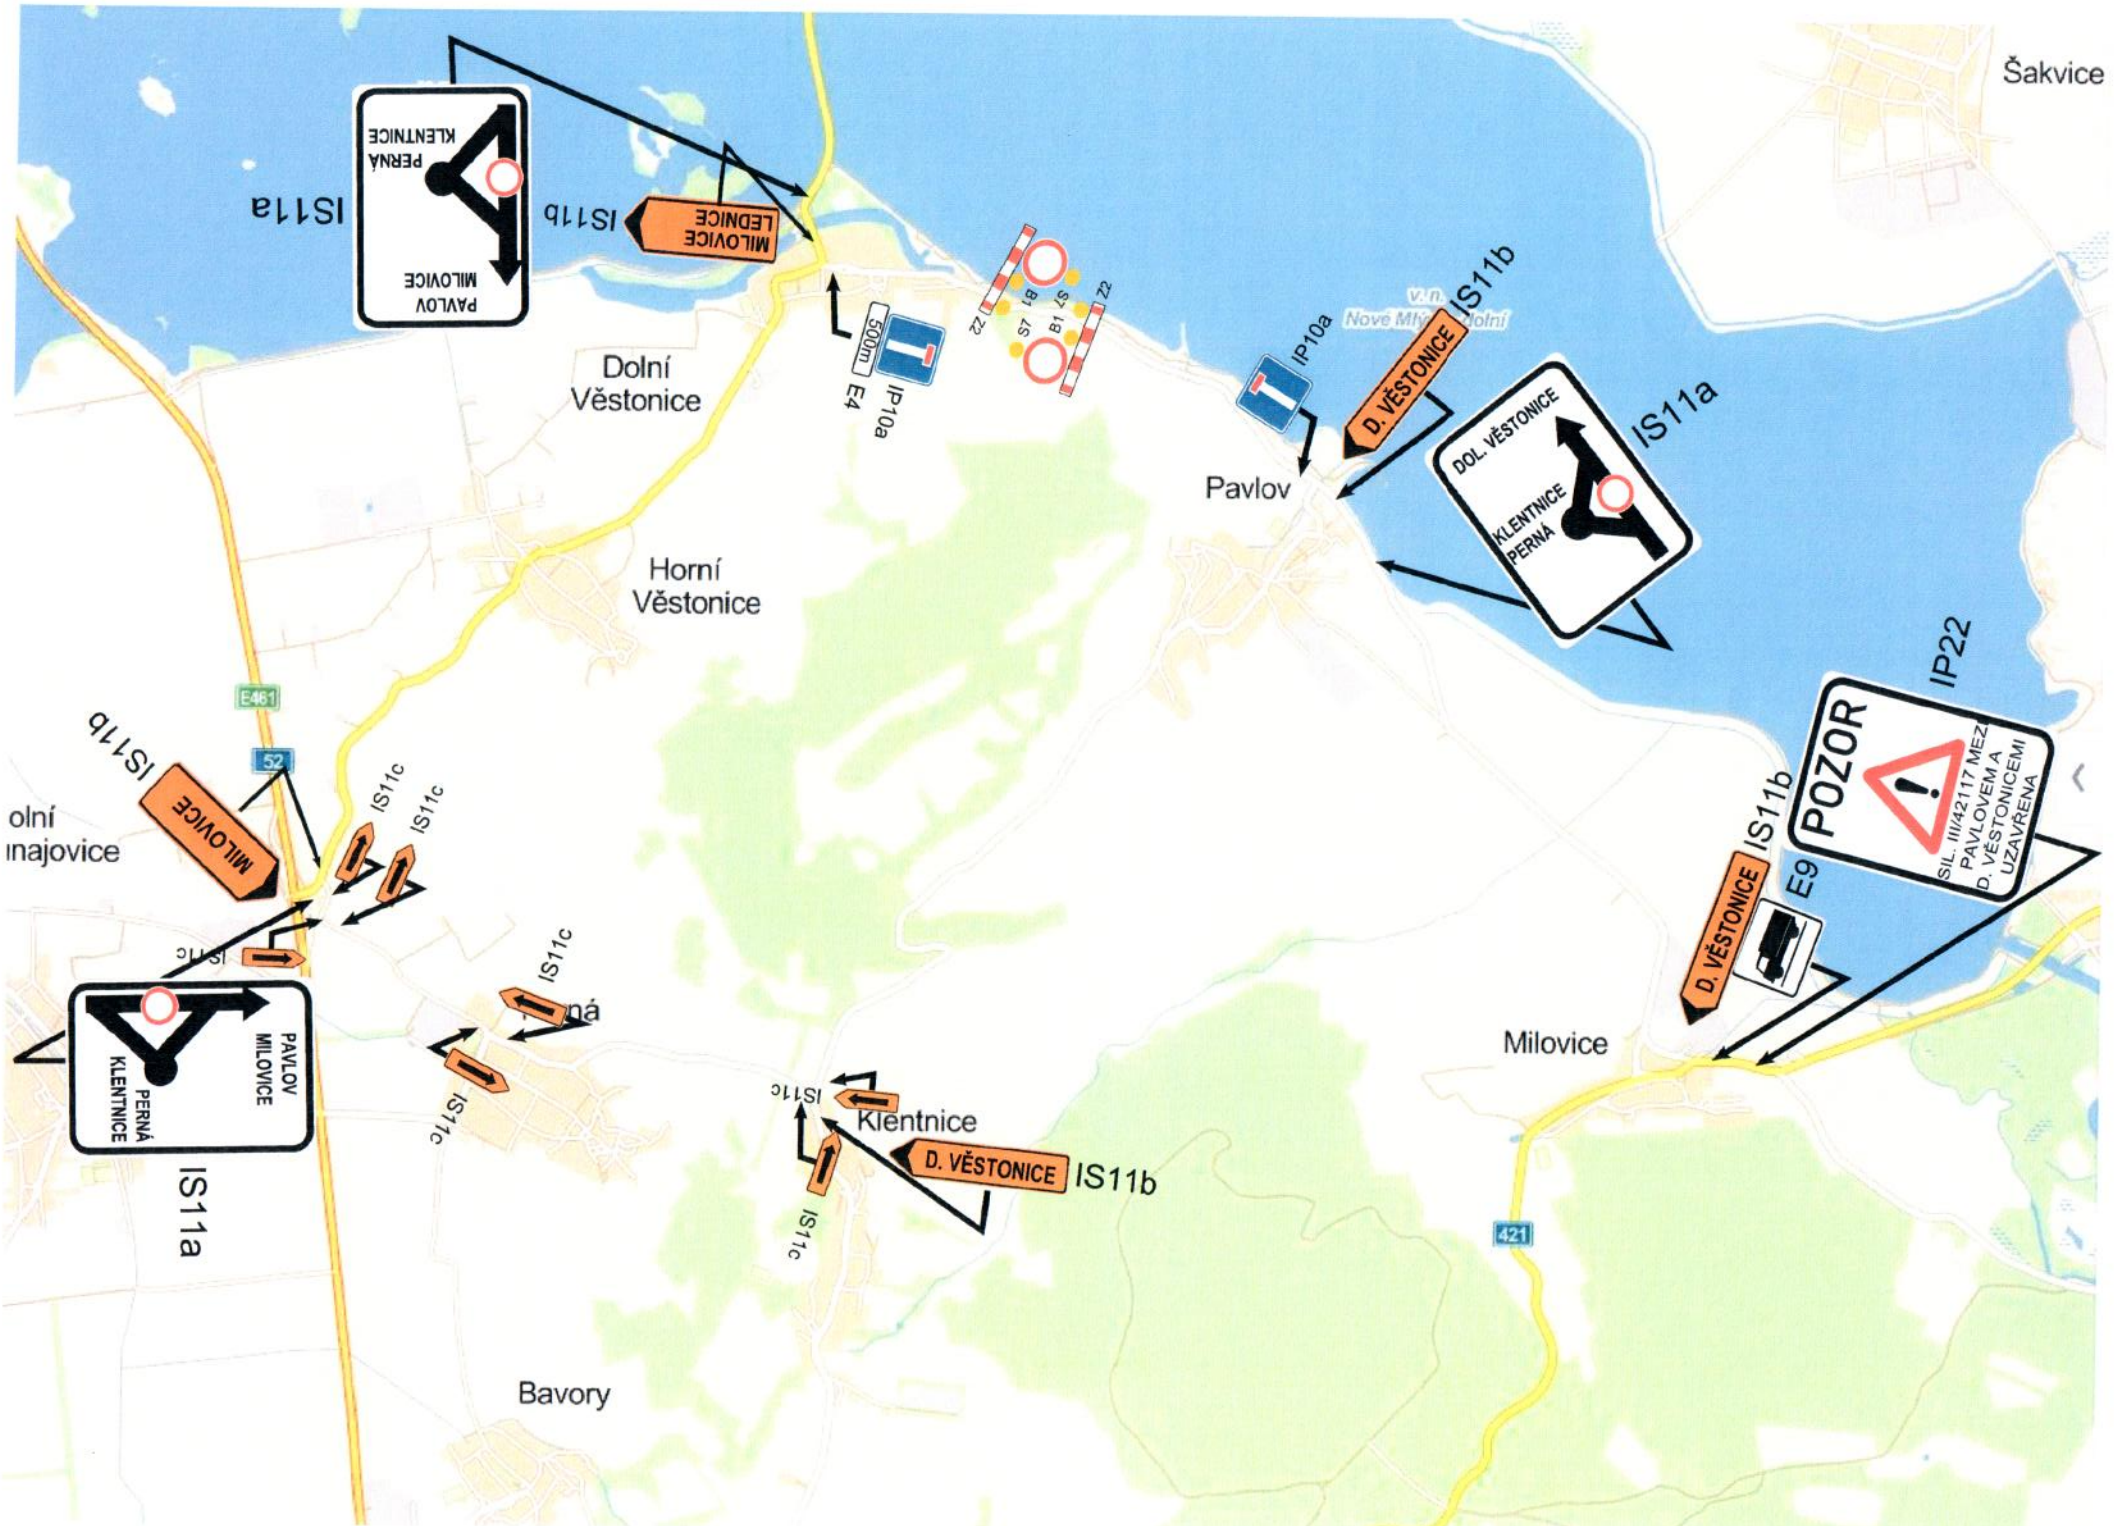

Šakvice
IS11a
PAVLOV
MILOVICE
PERNÁ
KLENTNICE
IS11b
MILOVICE
LEDNICE
Dolní
Věstonice
500m
E4
IP10a
Z2
B1
S7
IP10a
v.n.
Nové Mlýny
IS11b
D. VĚSTONICE
DOL. VĚSTONICE
KLENTNICE
PERNÁ
IS11a
Pavlov
Horní
Věstonice
IP22
POZOR
SIL. III/42117 MEZ
PAVLOVEM A
D. VĚSTONICEMI
UZAVŘENA
E461
52
IS11b
MILOVICE
olní
najovice
IS11c
IS11c
IS11c
IS11c
PAVLOV
MILOVICE
PERNÁ
KLENTNICE
IS11a
IS11c
Klentnice
D. VĚSTONICE
IS11b
IS11c
IS11b
D. VĚSTONICE
E9
Milovice
421
Bavory