


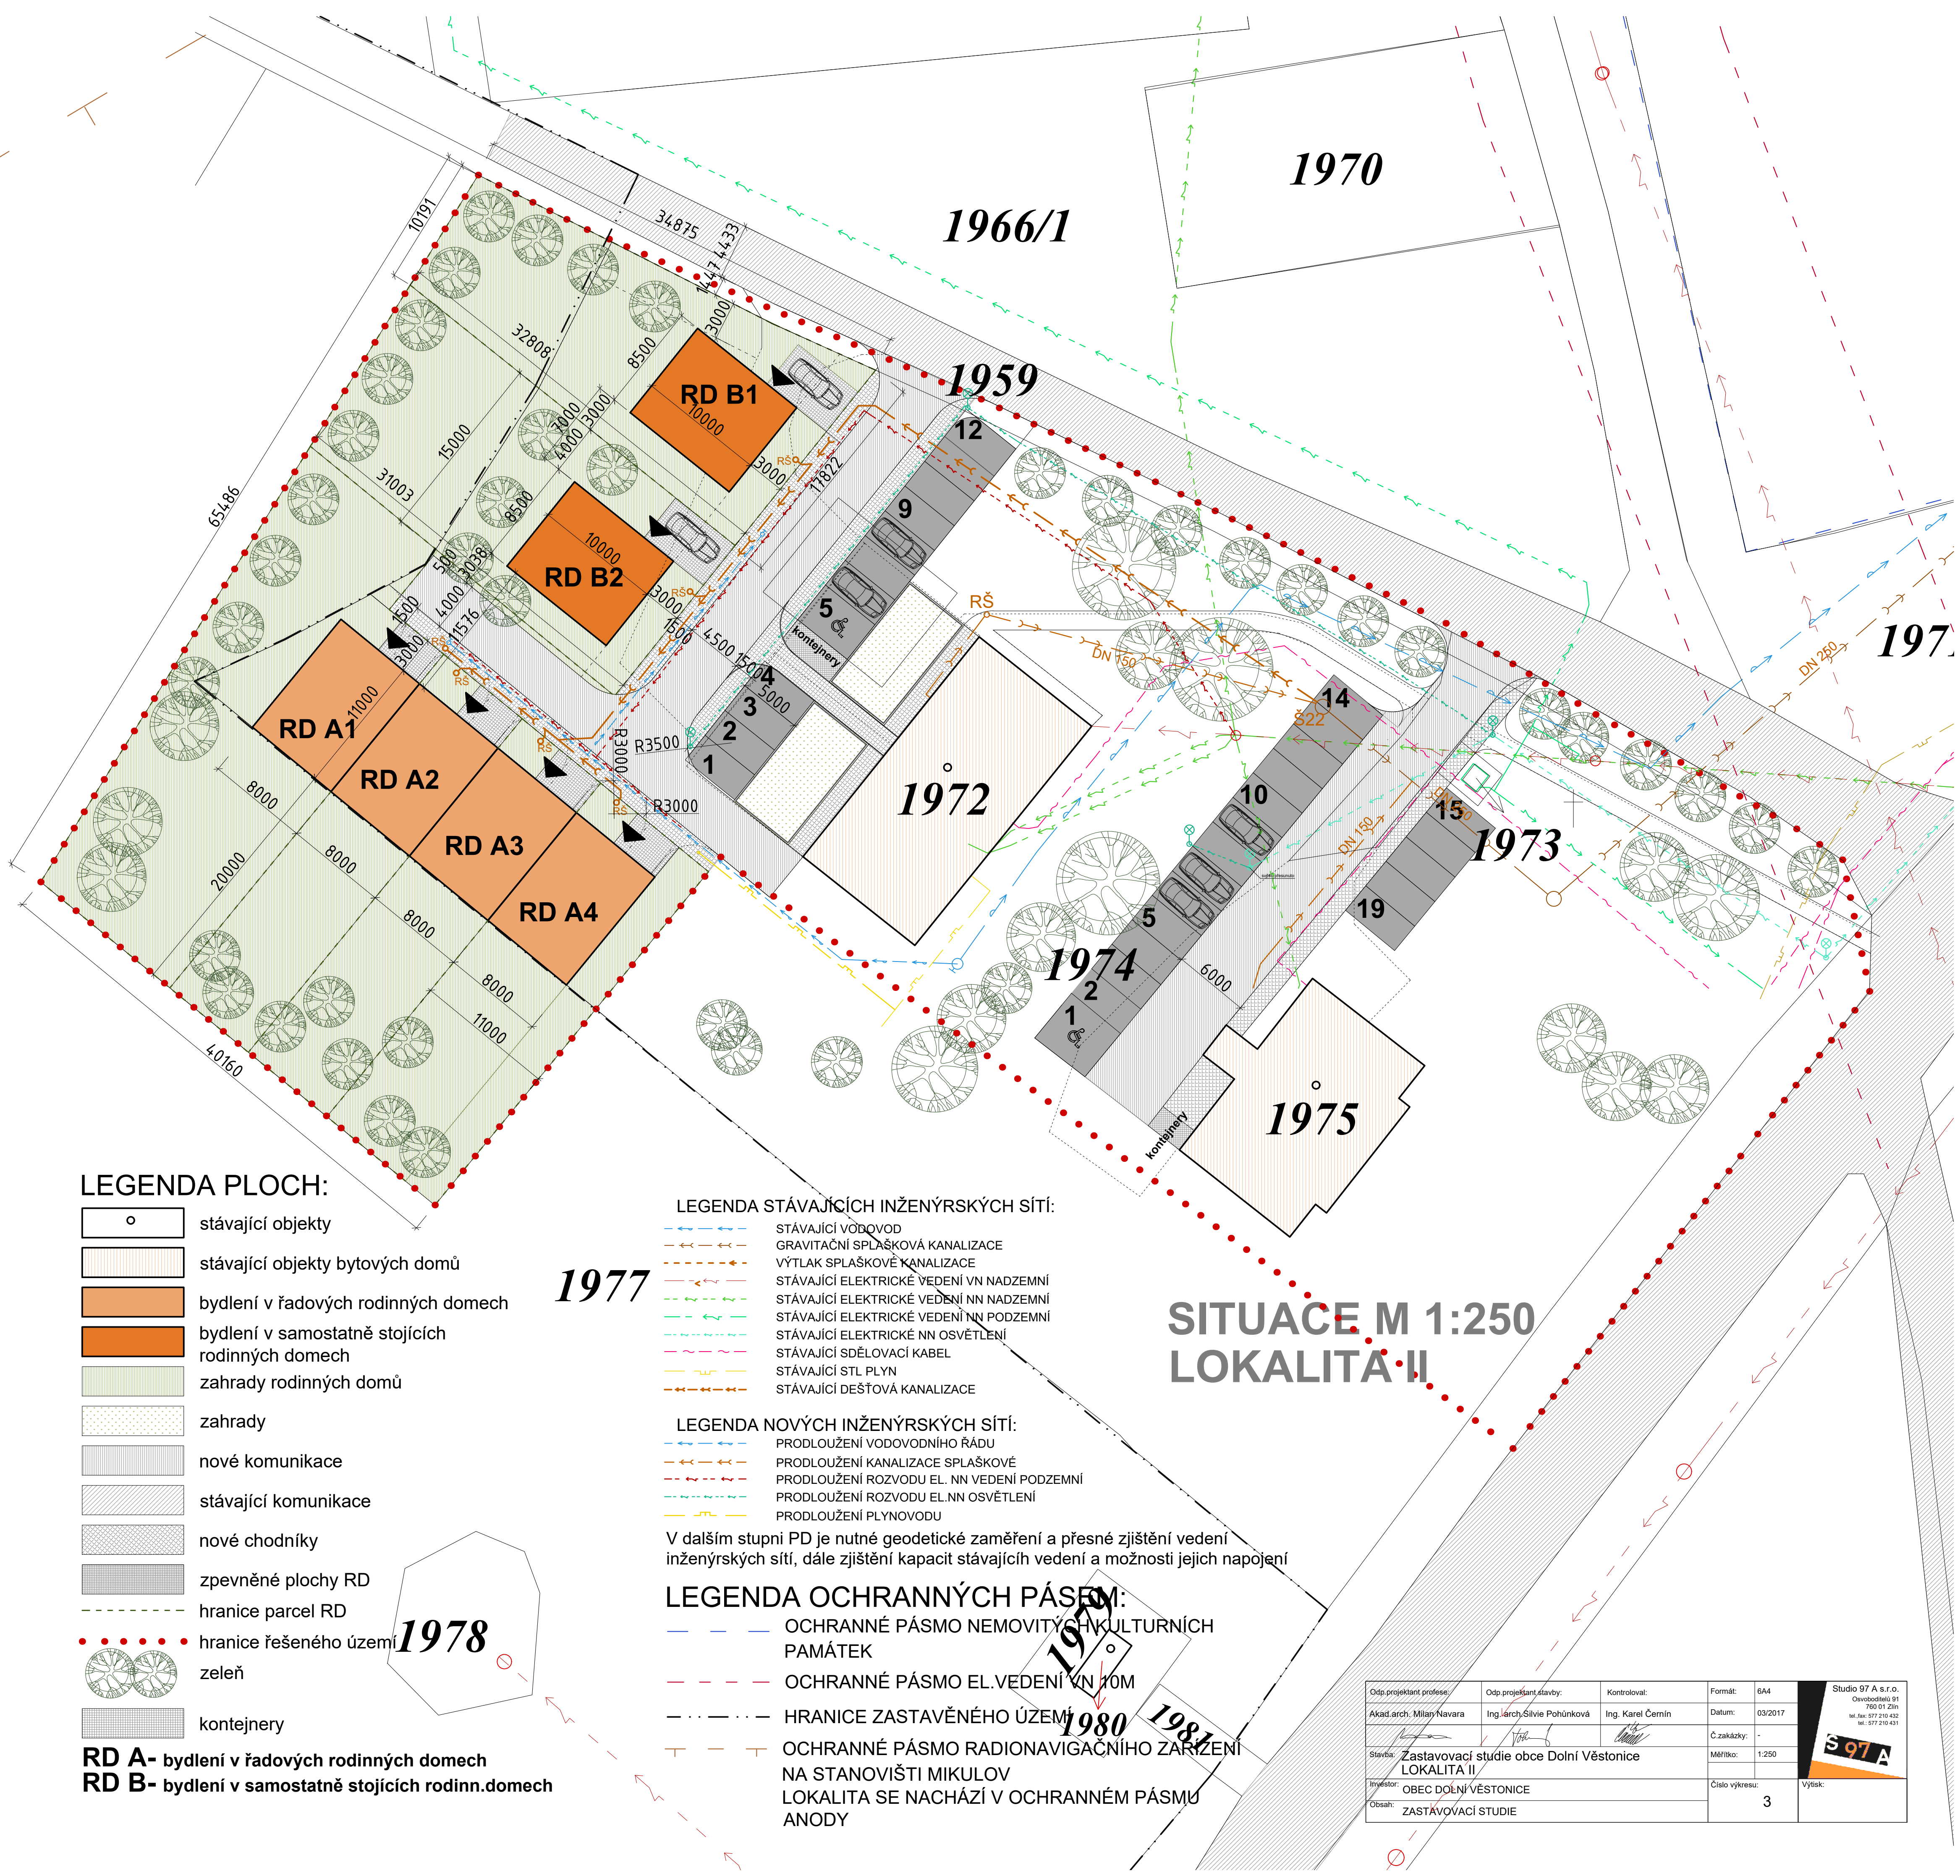

LEGENDA PLOCH:

- stávající objekty
- stávající objekty bytových domů
- bydlení v řadových rodinných domech
- bydlení v samostatně stojících rodinných domech
- zahrady rodinných domů
- zahrady
- nové komunikace
- stávající komunikace
- nové chodníky
- zpevněné plochy RD
- hranice parcel RD
- hranice řešeného území
- zeleň
- kontejnery

RD A- bydlení v řadových rodinných domech
RD B- bydlení v samostatně stojících rodinných domech

LEGENDA STÁVAJÍCÍCH INŽENÝRSKÝCH SÍTÍ:

- STÁVAJÍCÍ VODOVOD
- GRAVITAČNÍ SPLAŠKOVÁ KANALIZACE
- VÝTLAK SPLAŠKOVÉ KANALIZACE
- STÁVAJÍCÍ ELEKTRICKÉ VEDENÍ VN NADZEMNÍ
- STÁVAJÍCÍ ELEKTRICKÉ VEDENÍ NN NADZEMNÍ
- STÁVAJÍCÍ ELEKTRICKÉ VEDENÍ NN PODZEMNÍ
- STÁVAJÍCÍ ELEKTRICKÉ NN OSVĚTLENÍ
- STÁVAJÍCÍ SDĚLOVACÍ KABEL
- STÁVAJÍCÍ STL PLYN
- STÁVAJÍCÍ DEŠŤOVÁ KANALIZACE

LEGENDA NOVÝCH INŽENÝRSKÝCH SÍTÍ:

- PRODLOUŽENÍ VODOVODNÍHO ŘÁDU
- PRODLOUŽENÍ KANALIZACE SPLAŠKOVÉ
- PRODLOUŽENÍ ROZVODU EL. NN VEDENÍ PODZEMNÍ
- PRODLOUŽENÍ ROZVODU EL. NN OSVĚTLENÍ
- PRODLOUŽENÍ PLYNOVODU

V dalším stupni PD je nutné geodetické zaměření a přesné zjištění vedení inženýrských sítí, dále zjištění kapacit stávajících vedení a možnosti jejich napojení

LEGENDA OCHRANNÝCH PÁSEM:

- OCHRANNÉ PÁSMO NEMOVITOSTNÍCH KULTURNÍCH PAMÁTEK
- OCHRANNÉ PÁSMO EL. VEDENÍ VN 10M
- HRANICE ZASTAVĚNÉHO ÚZEMÍ
- OCHRANNÉ PÁSMO RADIONAVIGAČNÍHO ZAŘÍZENÍ NA STANOVIŠTI MIKULOV
- LOKALITA SE NACHÁZÍ V OCHRANNÉM PÁSMU ANODY

SITUACE M 1:250
LOKALITA II

Odp. projektant profese:	Odp. projektant stavby:	Kontroloval:	Formát:	6A4	Studio 97 A s.r.o. Osvoboditelů 91 760 01 Zlín tel./fax: 577 210 432 tel.: 577 210 431
Akad. arch.: Milany Navara	Ing. arch. Silvie Pohůnková	Ing. Karel Černín	Datum:	03/2017	
Stavba: Zastavovací studie obce Dolní Věstonice LOKALITA II				Č. zakázky:	
Investor: OBEC DOLNÍ VĚSTONICE				Měřítko:	1:250
Obsah: ZASTÁVOVACÍ STUDIE				Číslo výkresu:	3
				Výtisk:	